



## ANCIENNE VILLA MAIER A COLOGNY

### Annexe III – plans du projet

ETAPES 1	avant-projet
ETAPES 2	autorisation
ETAPES 3	projet
ETAPES 4	exécution
	détails

## ETAPE 1

### avant-projet

plans numéros 1 à 7


échelle 1:100

sans date, probablement juin 1956


source: acm-EPFL




plan n° 7: situation

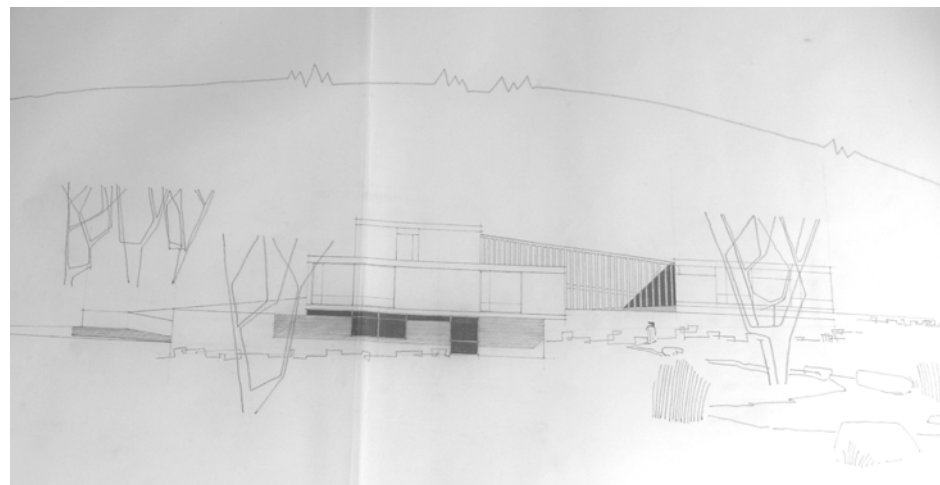

plan n° 4: façade nord-ouest

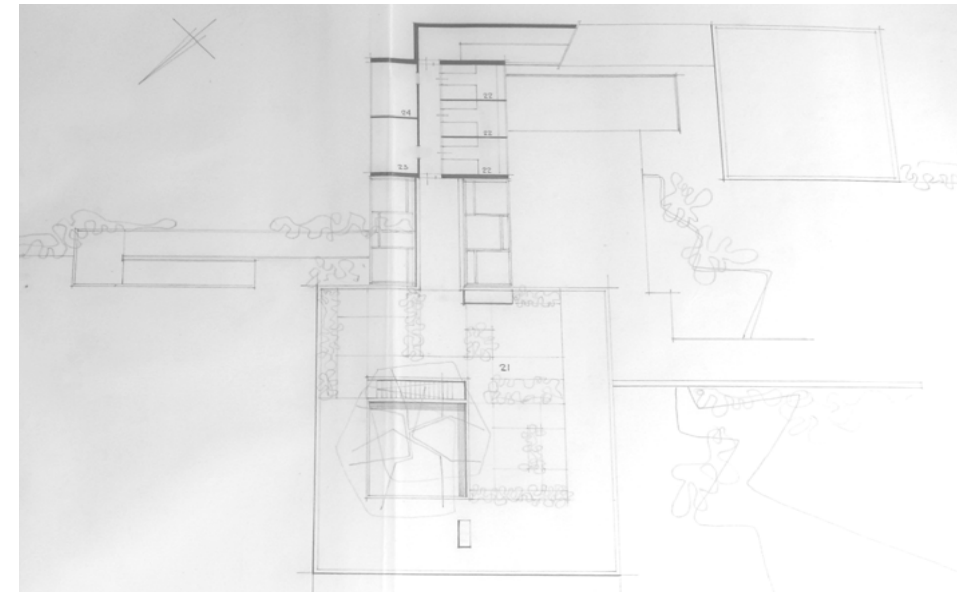

plan n° 3: plan du toit

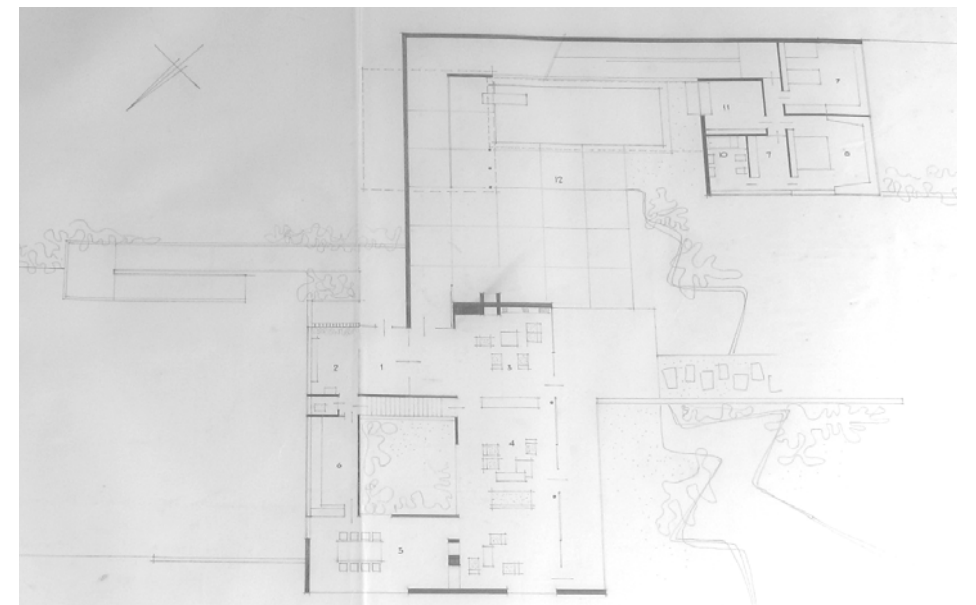

plan n° 1: plan du rez-de-chaussée



plan n° 2: plan du sous-sol

## ETAPE 2

### autorisation


plans numéros 23 à 28

échelle 1:50


08.12.1956

source: microfilms DU, DD 33'551


originaux: acm-EPFL

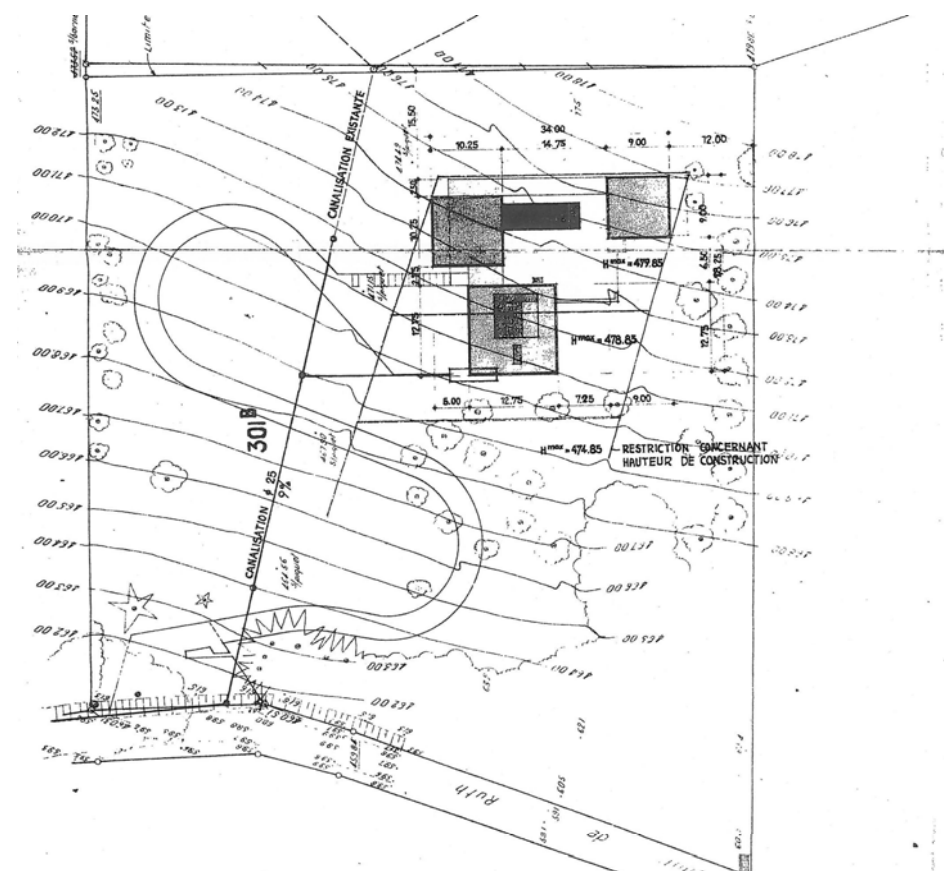


plan sans n°: situation avec servitudes

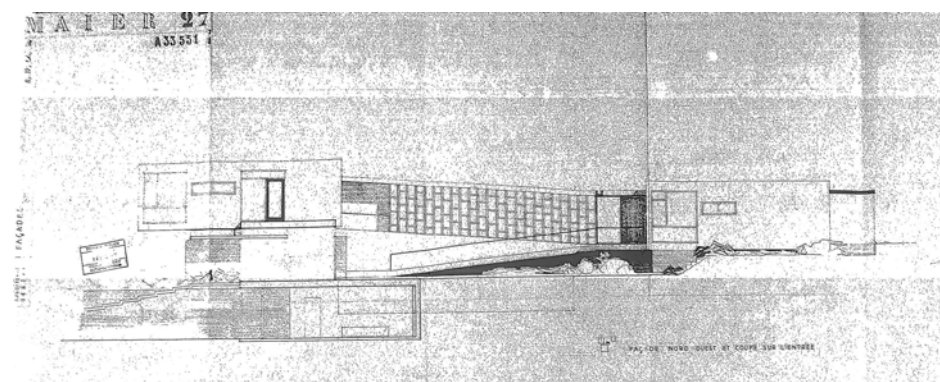


plan n° 27: façade nord-ouest

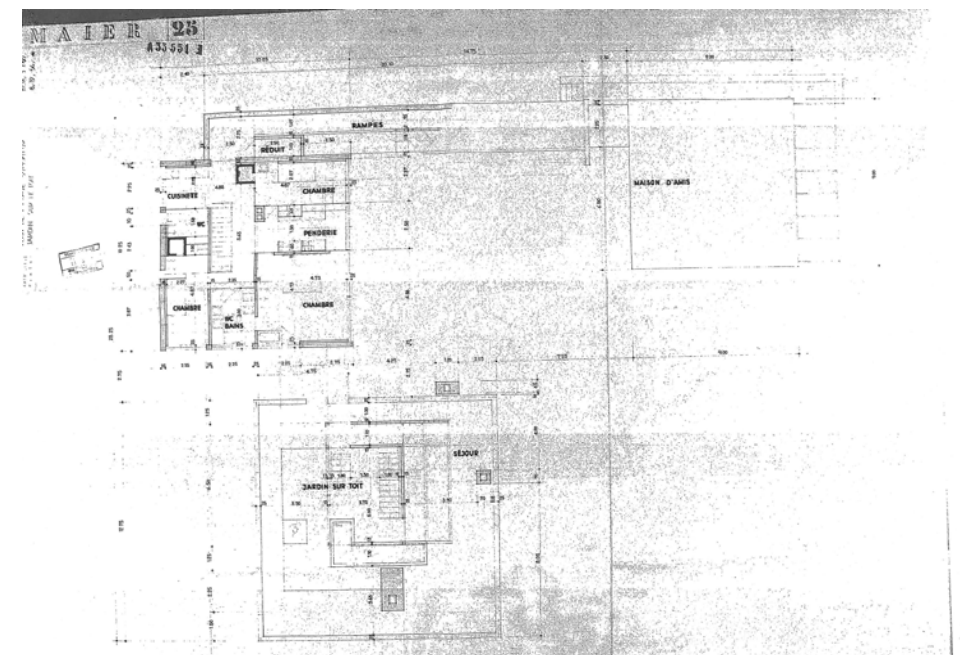

plan n° 23: plan de l'étage supérieur, maison d'amis

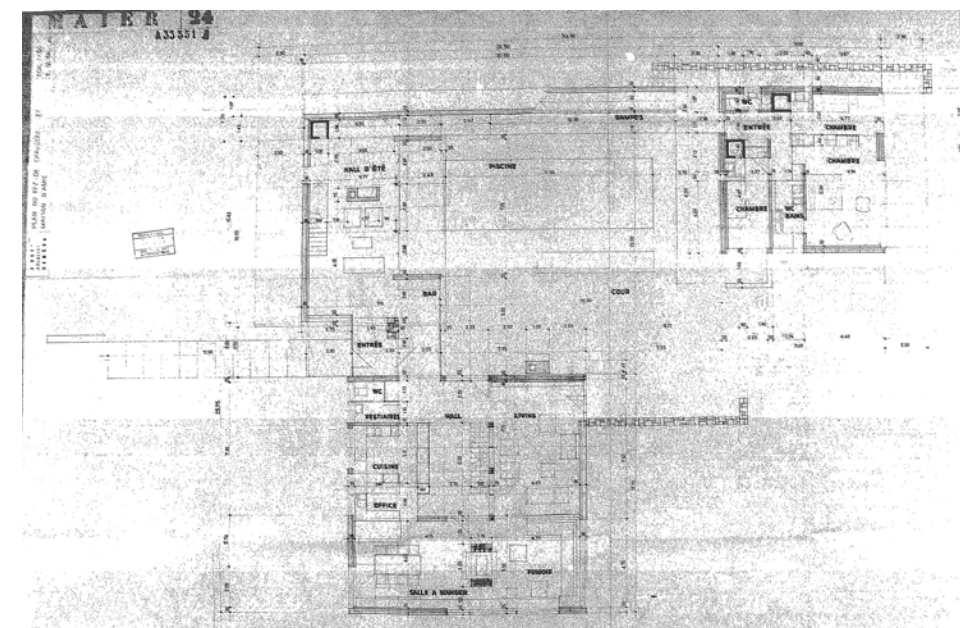

plan n° 24: plan du rez-de-chaussée, maison de maître

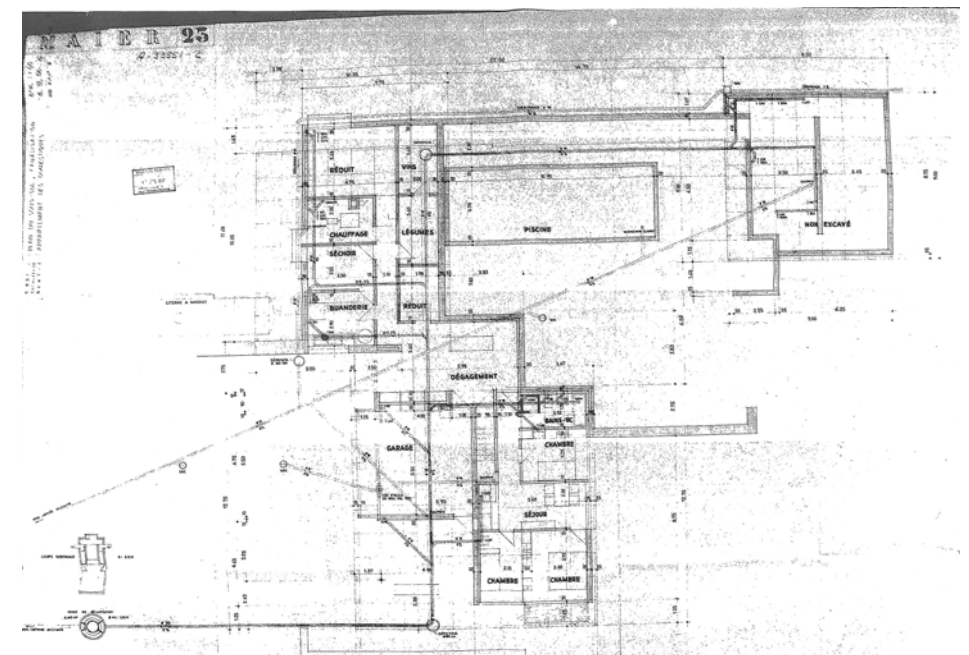

plan n° 25: plan du sous-sol + canalisations, appartement des domestiques

### ETAPE 3


#### projet

plans numéros 30 à 35


échelle 1:50

22.12.1956, 18.01.1957, 12.02.1957


source: acm-EPFL

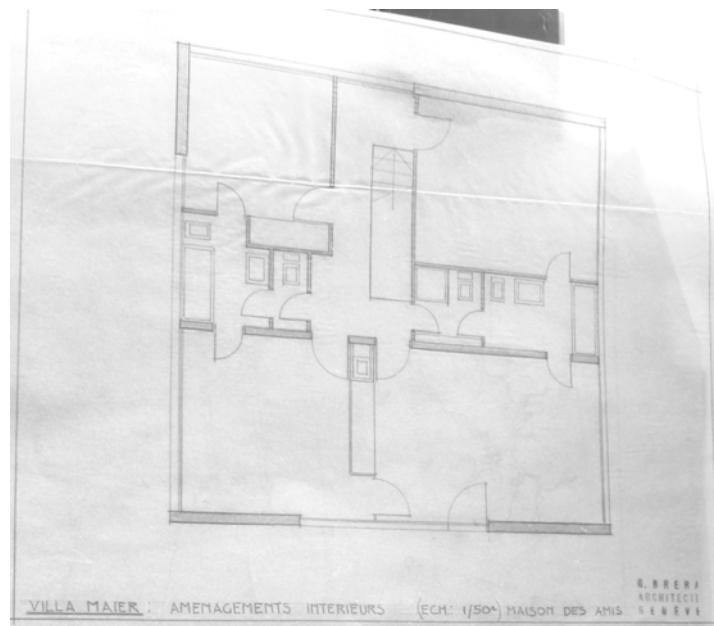


variantes sans n°: maison des amis (étage supérieur)

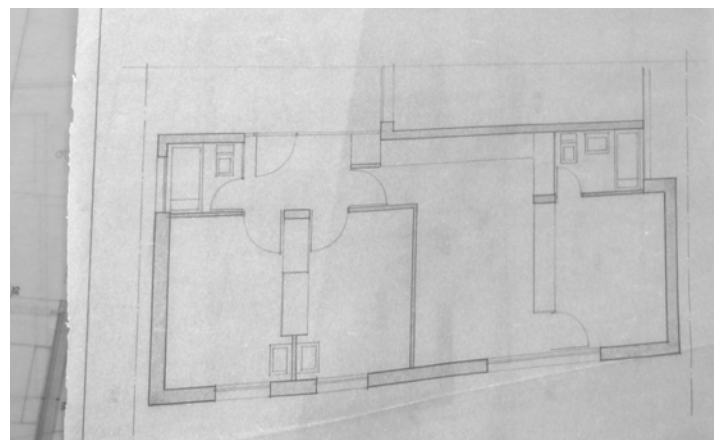

variantes sans n°: appartement des domestiques (sous-sol)

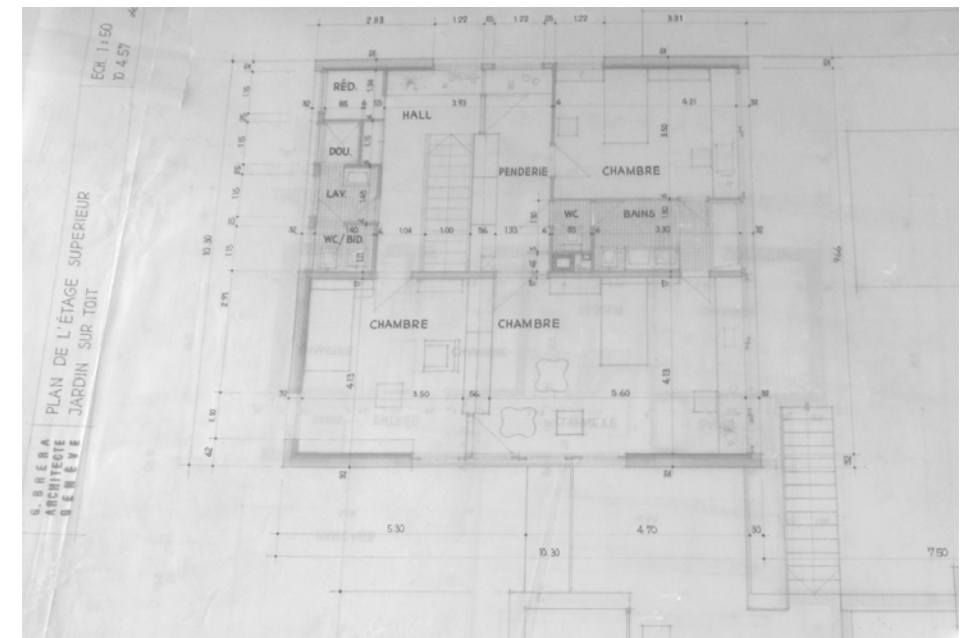

extrait de plans: maison des amis (étage supérieur)

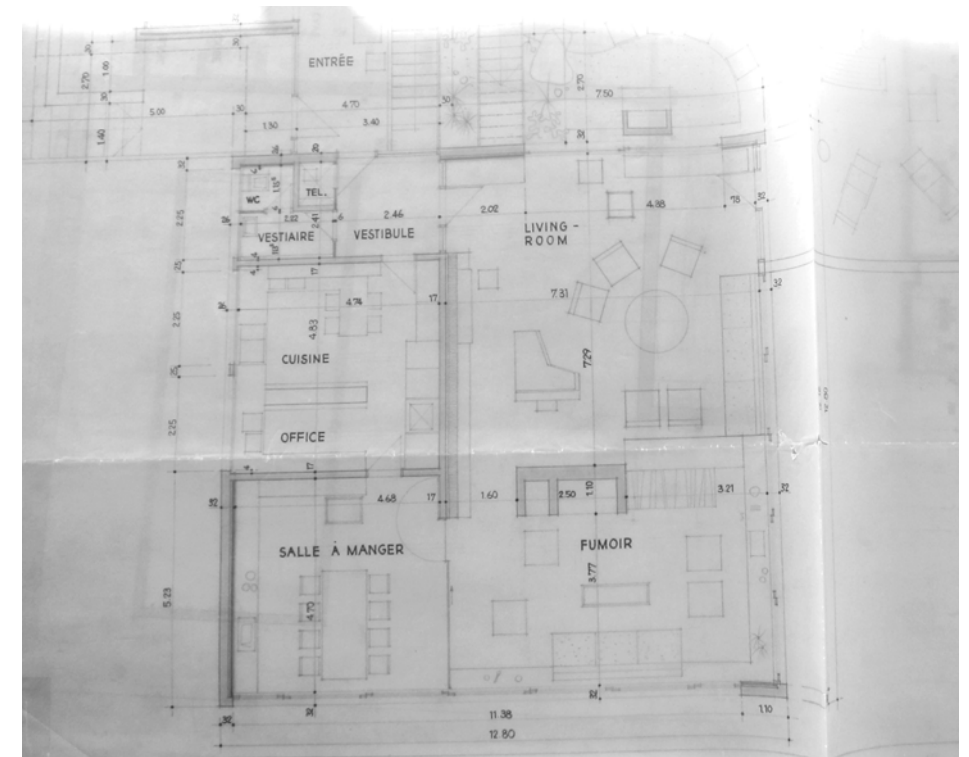

extrait de plans: séjour de réception (rez-de chaussée)

#### ETAPE 4


#### exécution

plans numéros 19, 46, 47, 48, 49, 51, 52


échelle 1:50

juillet 1957


source et scan: acm-EPFL

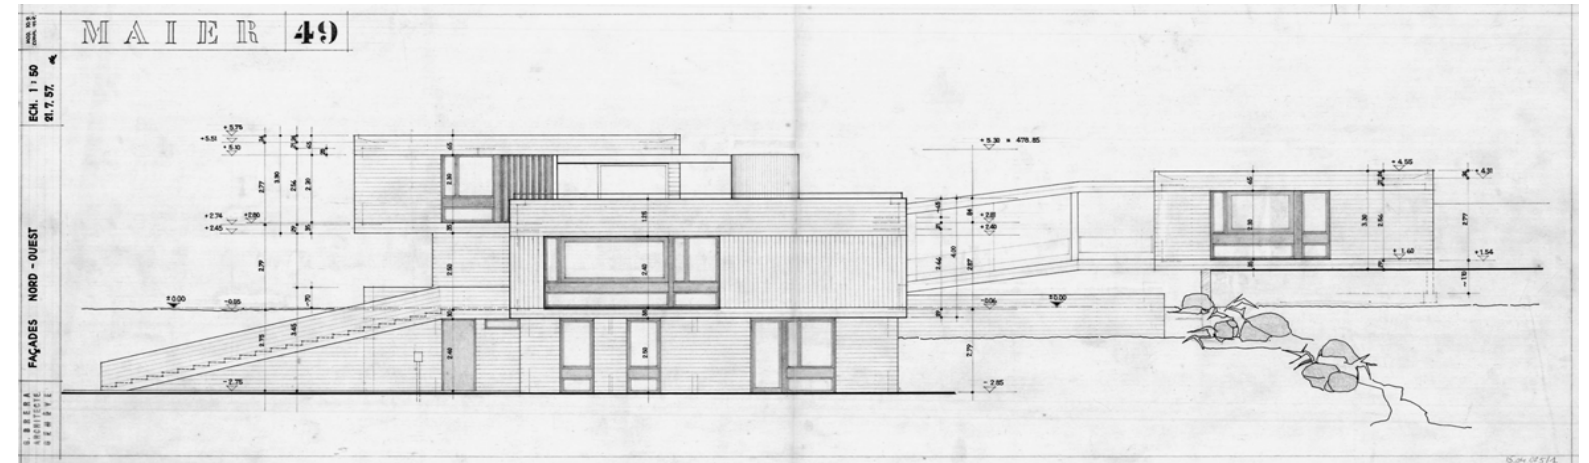


plan n° 49: façade nord-ouest

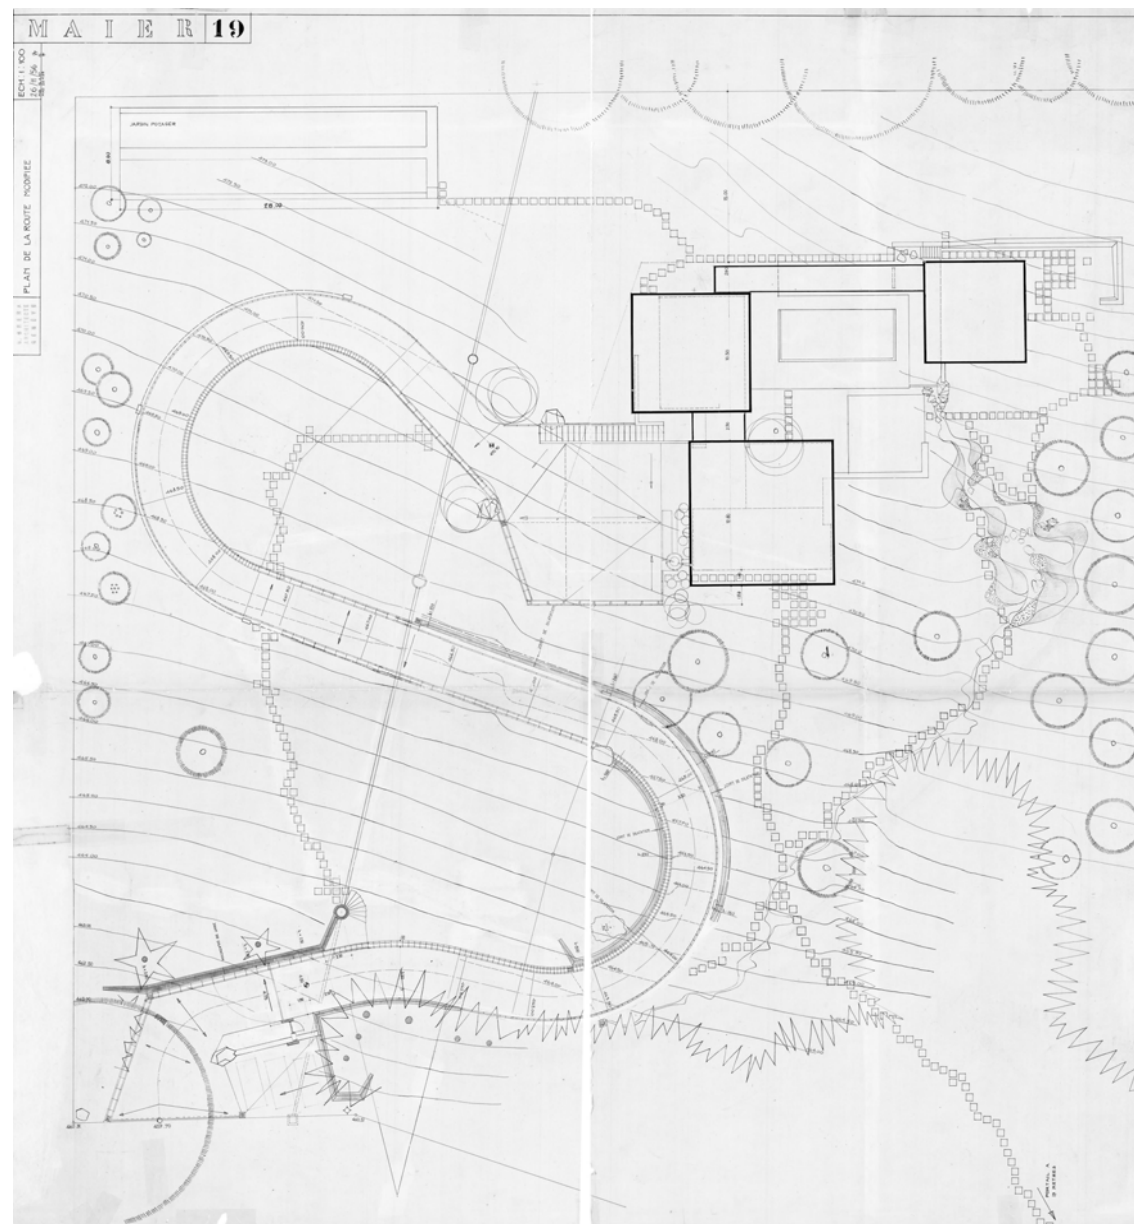


plan n° 19, ech. 1:100: plan de la route, aménagements extérieurs

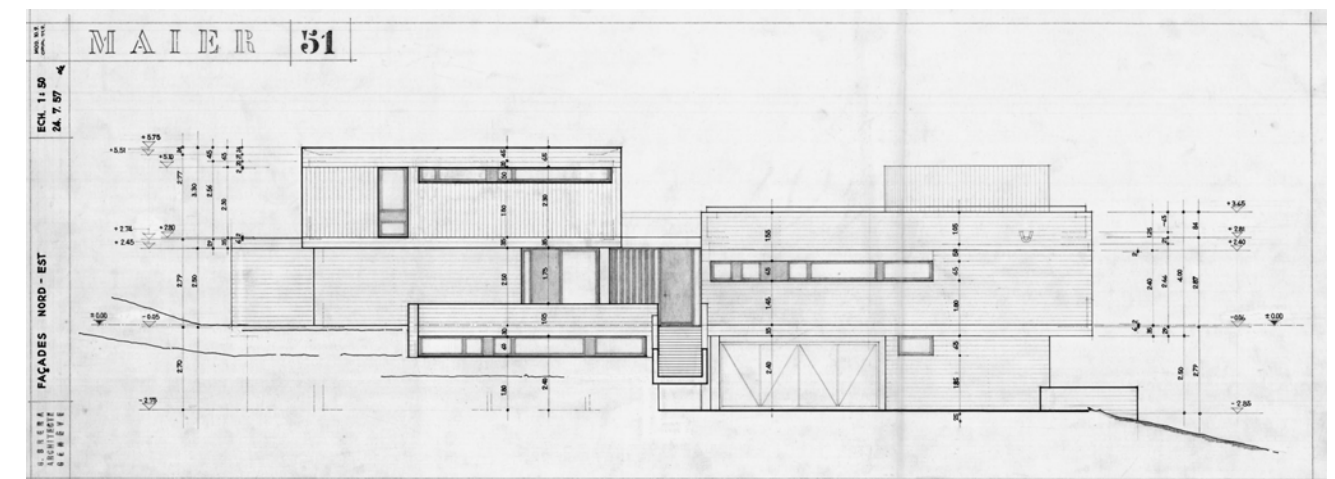


plan n° 51: façade nord-est

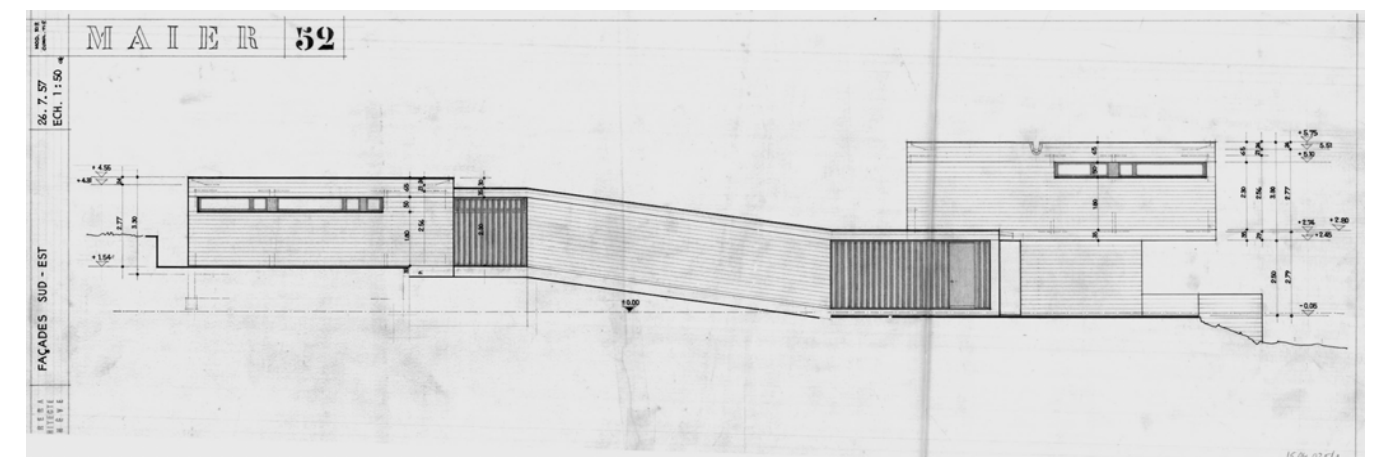


plan n° 52: façade sud-est

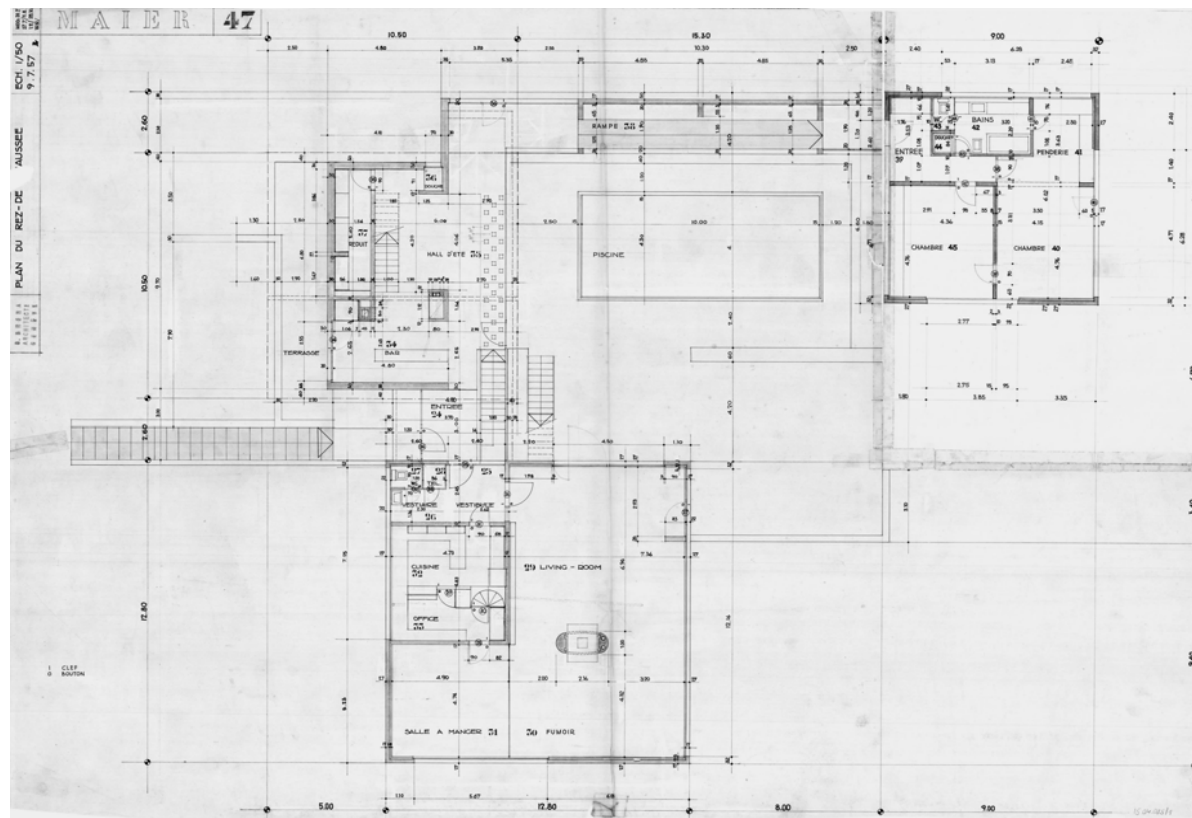

plan n° 47: plan du rez-de-chaussée

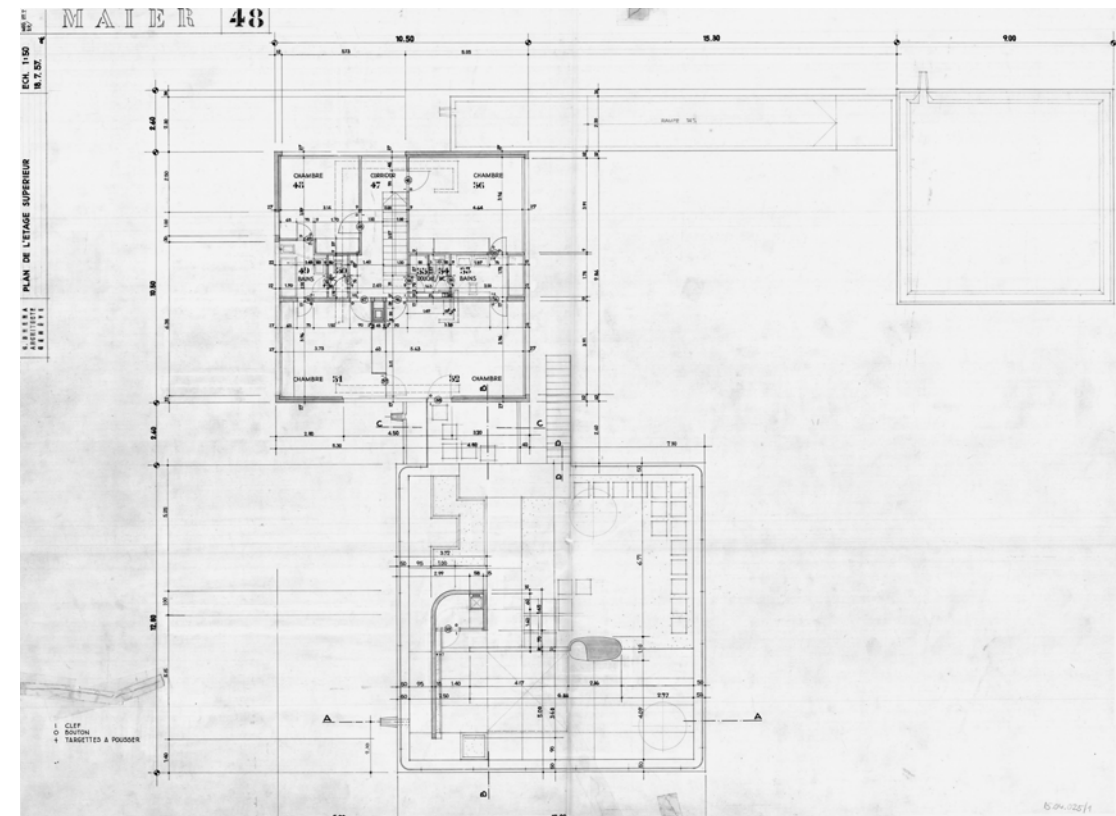

plan n° 48: plan de l'étage supérieur

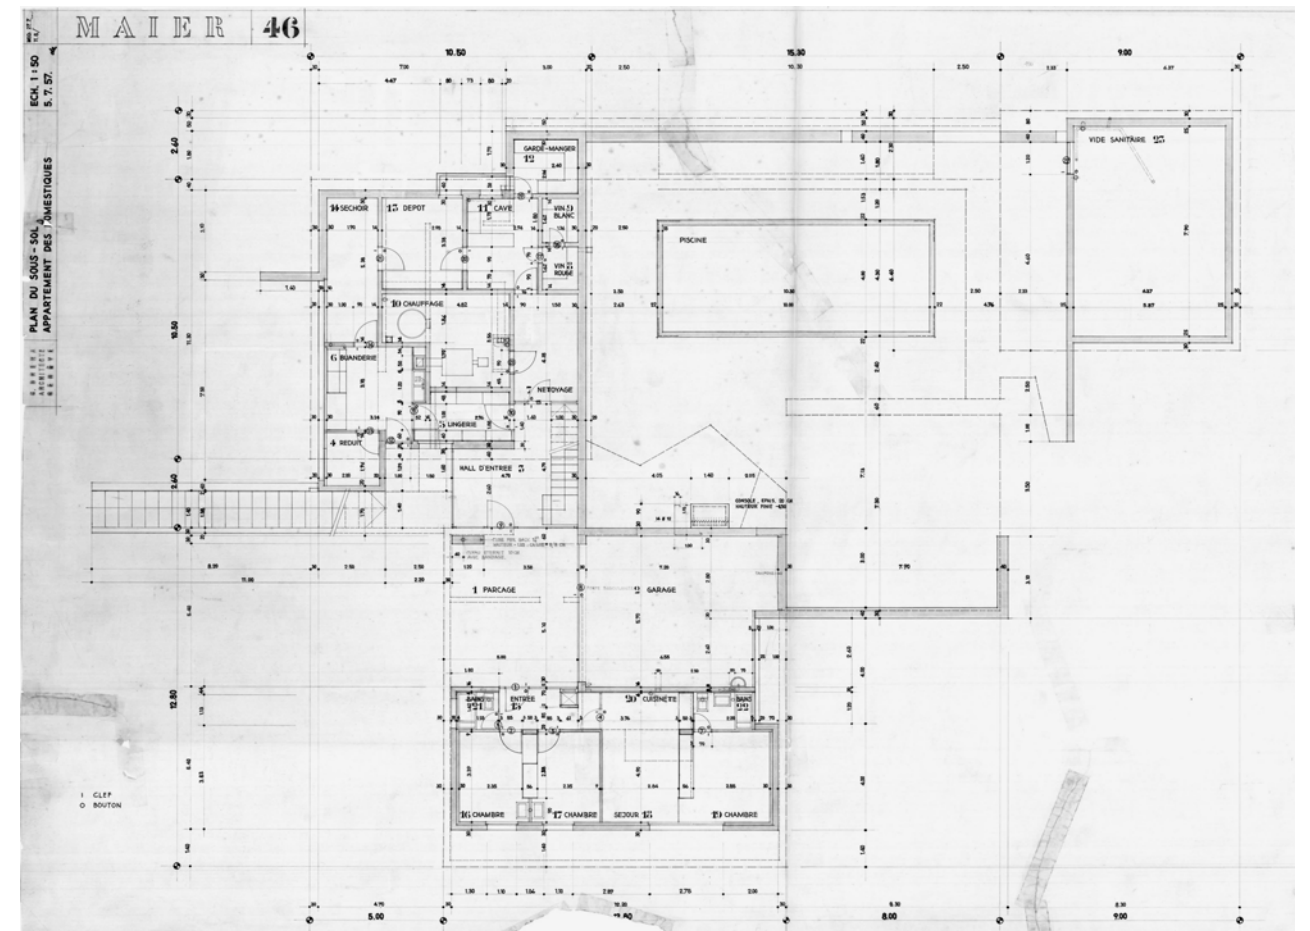

plan n° 46: plan du sous-sol, appartement des domestiques

## DETAILS


### exécution

plans numéros 101, 102, 125


échelle 1:20

13.03.1958, 18.06.1958


source et scan: acm-EPFL

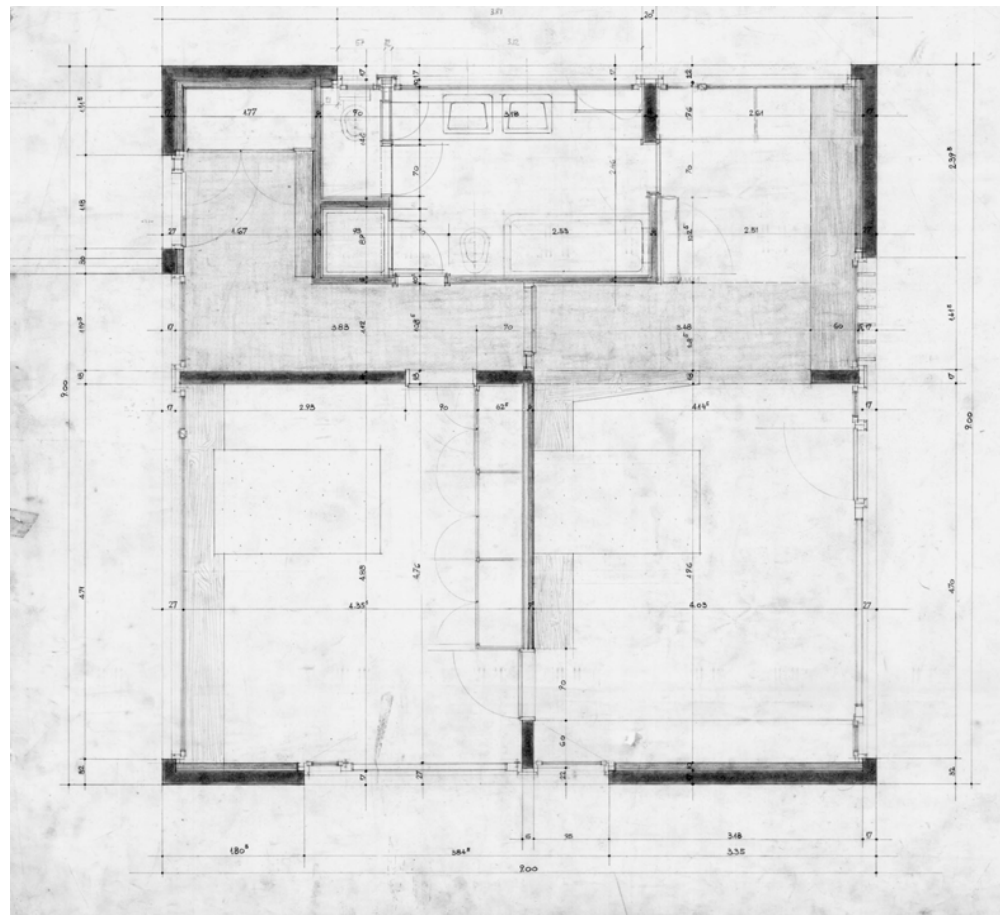

plan n° 102 (sans n°): maison de maître (rez-de-chaussée)

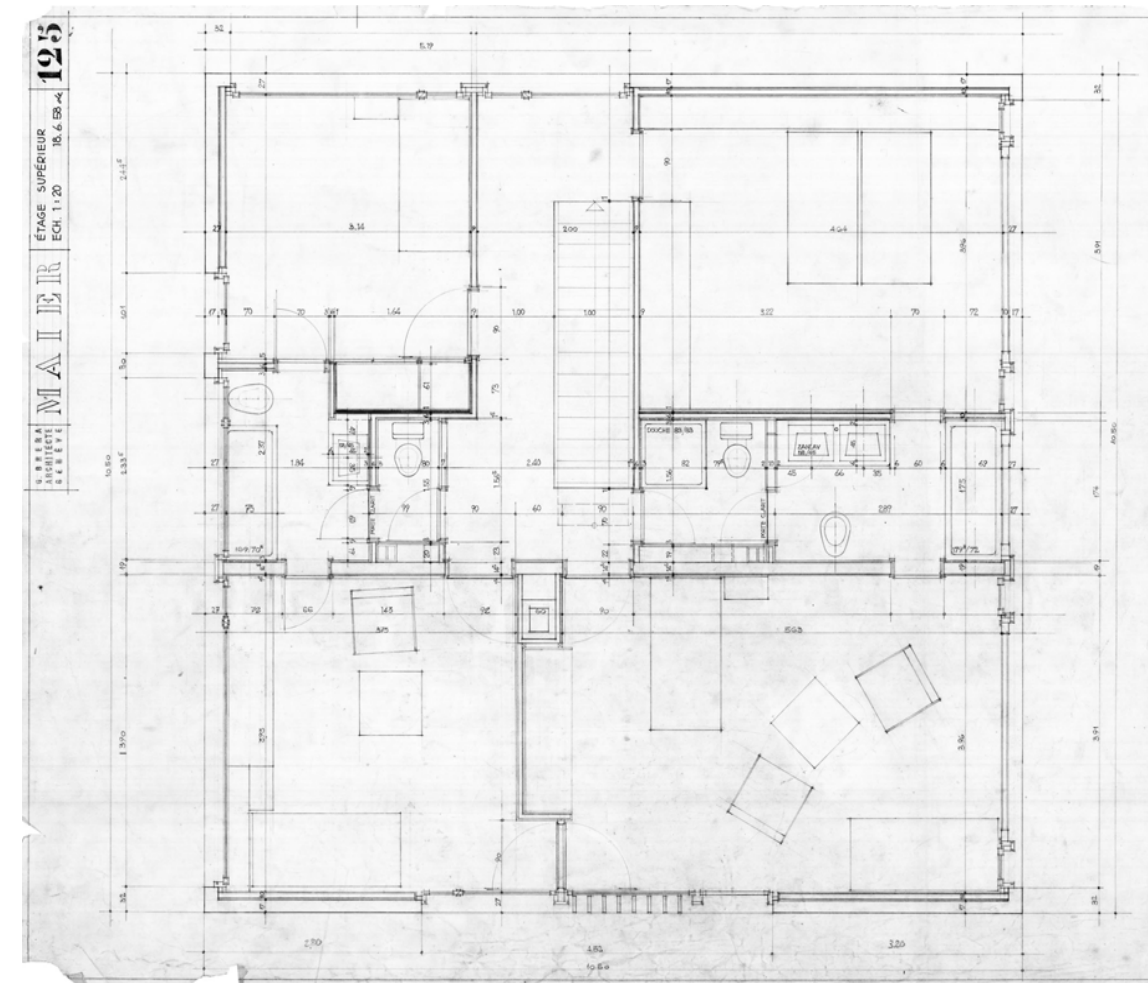

plan n° 125: maison des amis (étage supérieur)

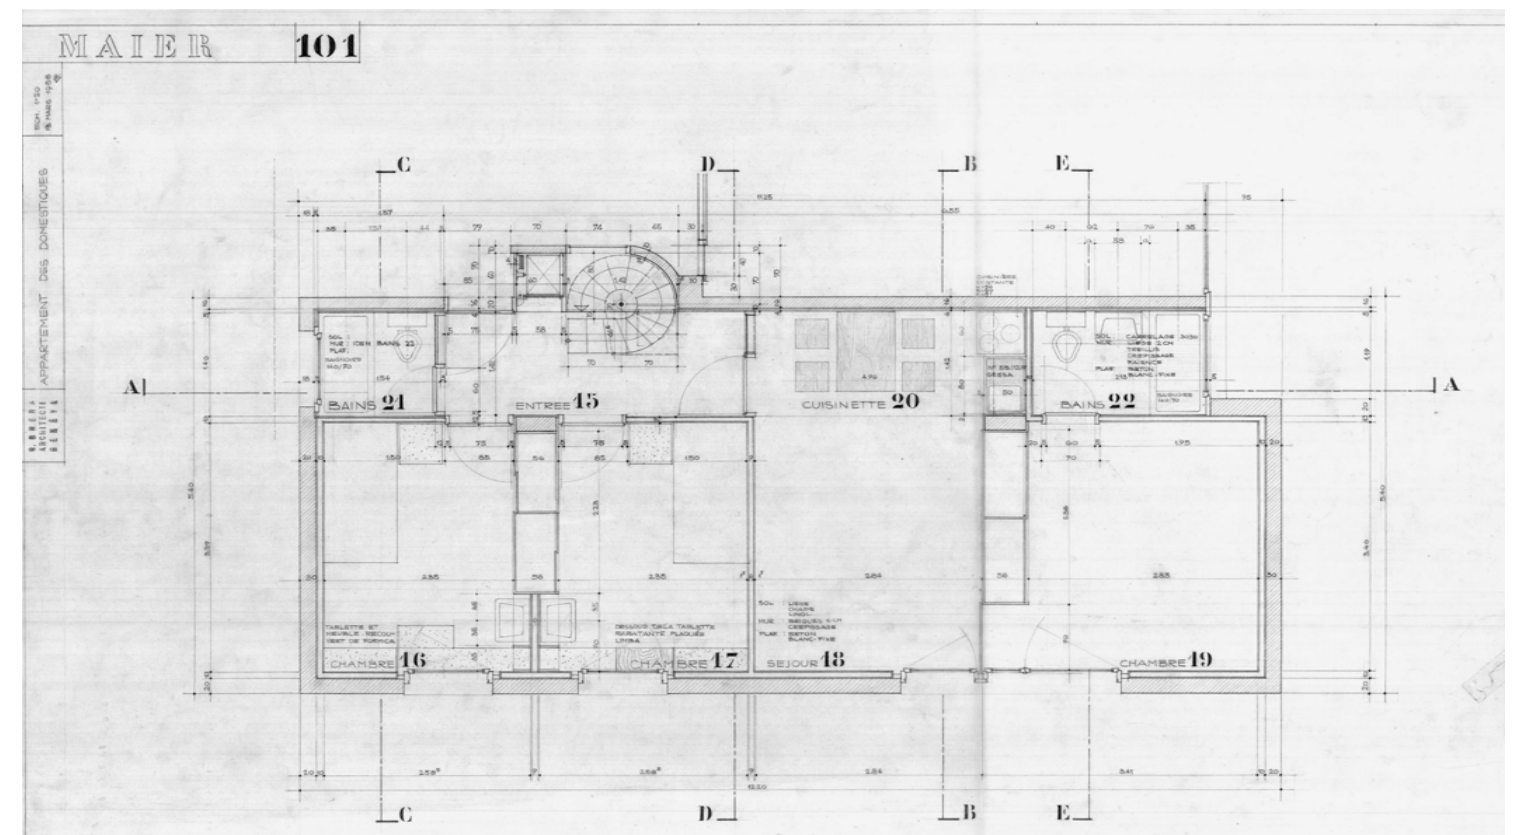

plan n° 101: appartement des domestiques (sous-sol)