


SITUATION DE L'ENSEMBLE PROJETE

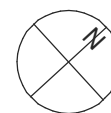


CENTRE SPORTIF DES VERNETS / BATIMENT DE LA PISCINE


**4.1 REVALORISATION ARCHITECTURALE
PLANS D'ORIGINE / SITUATION**

- 1 patinoire couverte
- 2 bâtiment de la piscine
- 3 patinoire
- 4 parking

1:1'000

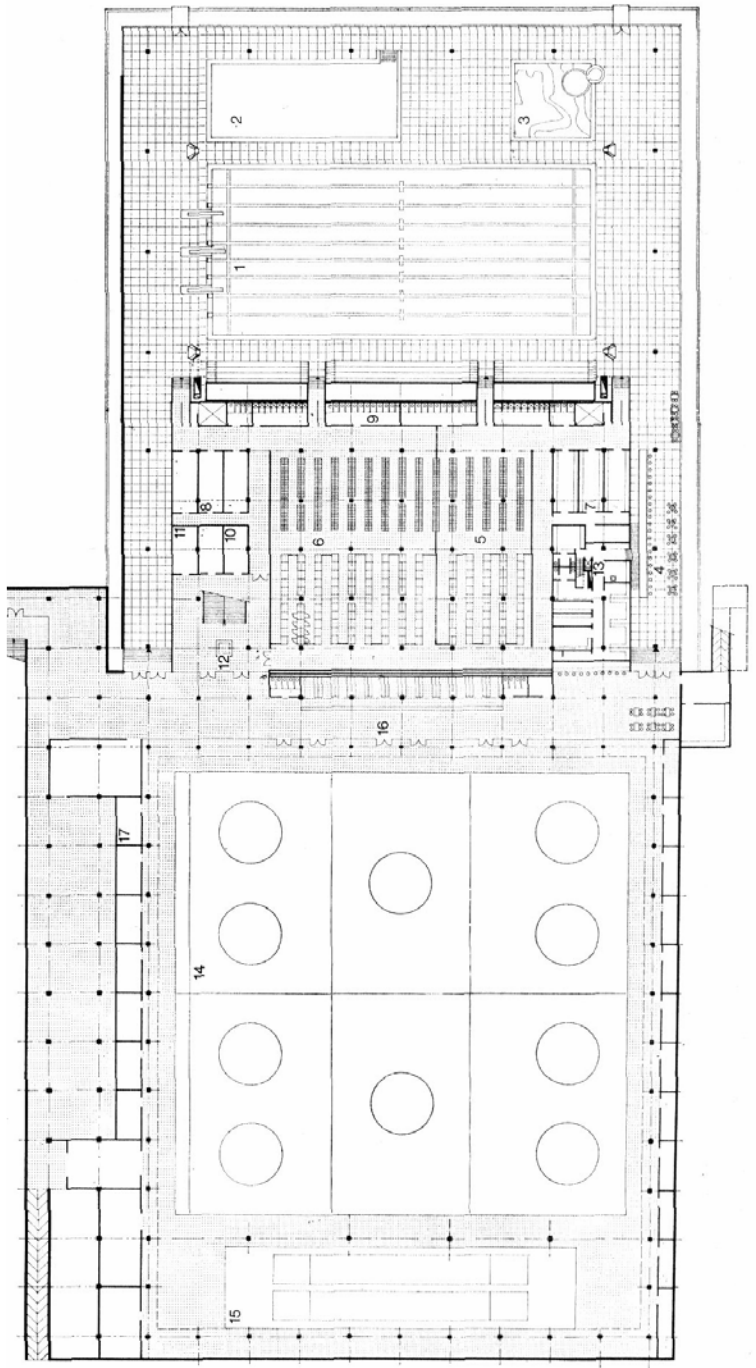

NIVEAU INFÉRIEUR

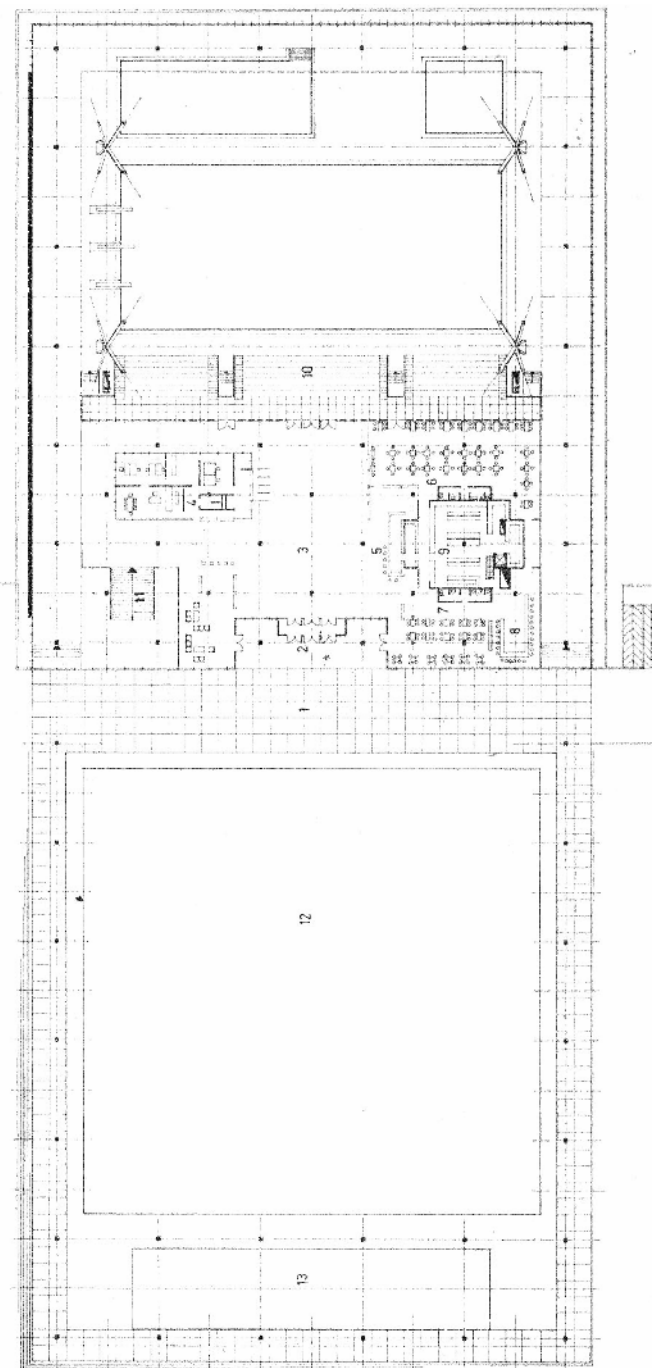


NIVEAU SUPÉRIEUR


CENTRE SPORTIF DES VERNETS / BATIMENT DE LA PISCINE

**4.1 REVALORISATION ARCHITECTURALE
PLANS D'ORIGINE / NIVEAUX INFÉRIEUR/SUPÉRIEUR**

1:1'000

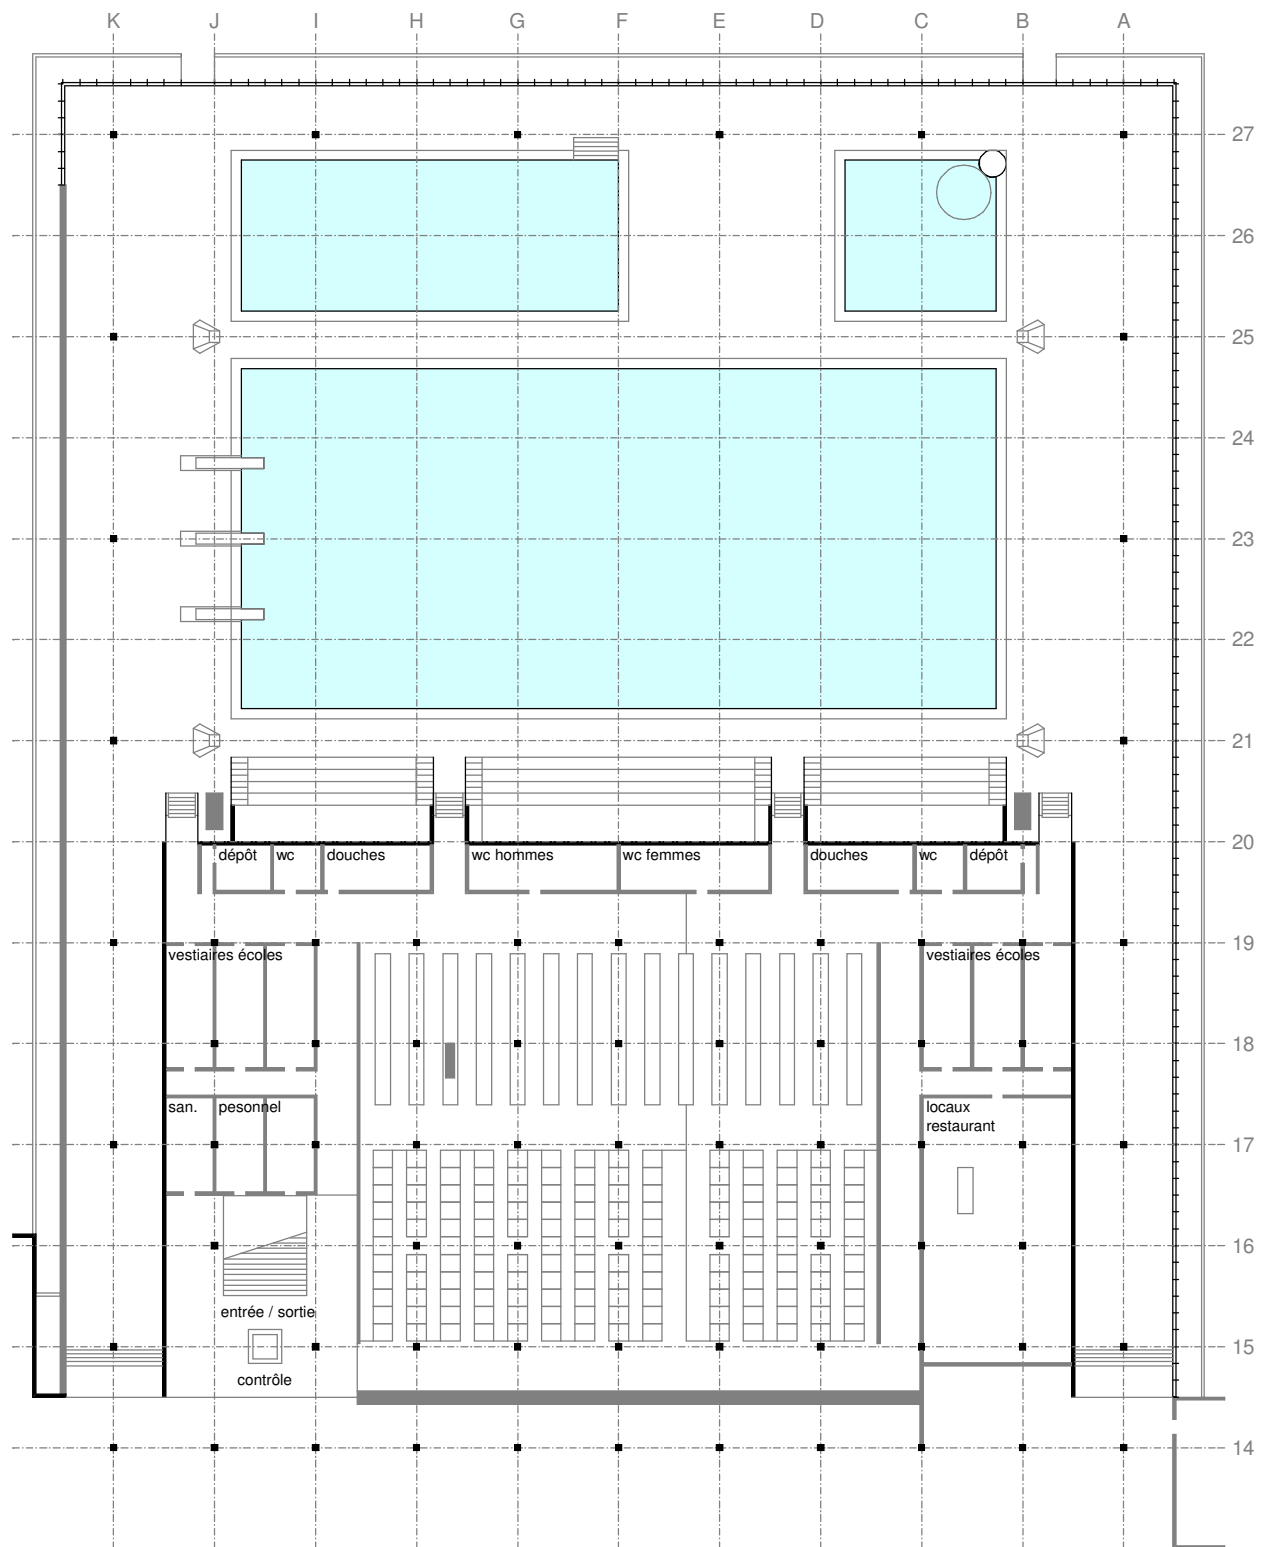

NIVEAU INFÉRIEUR

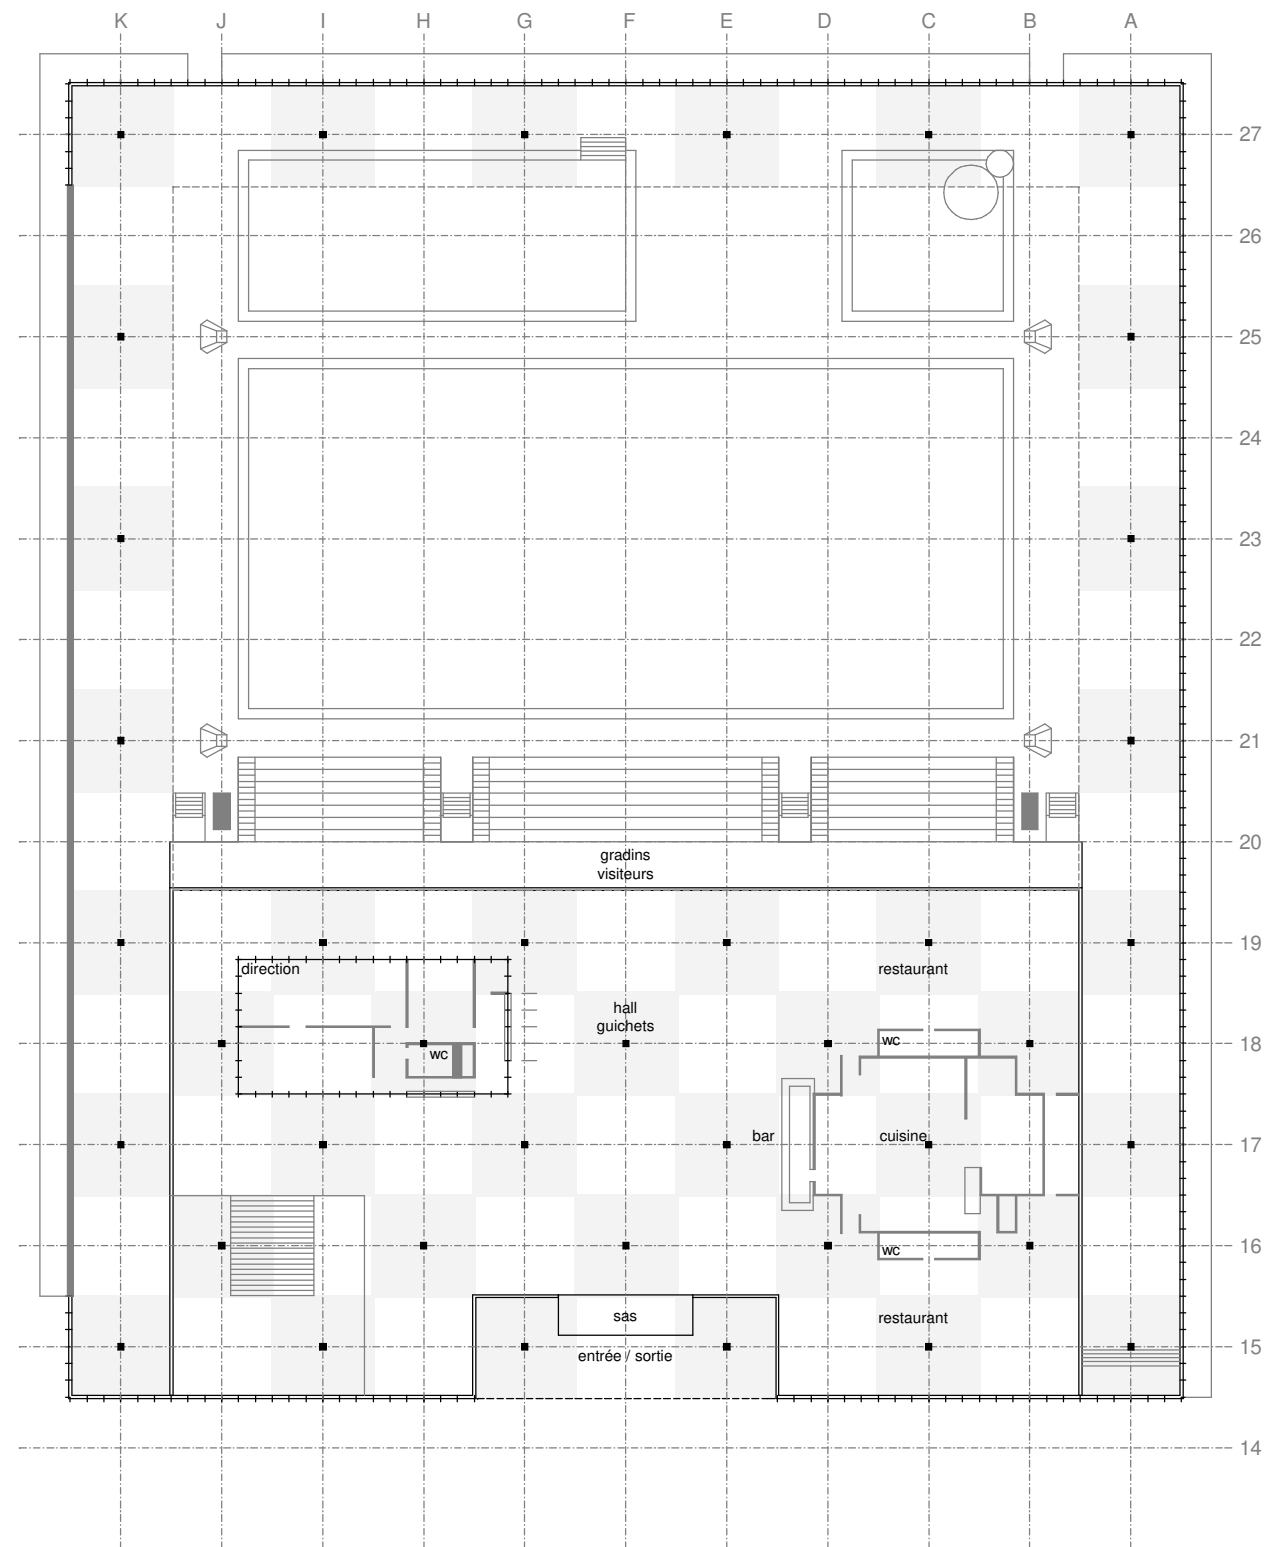


NIVEAU SUPÉRIEUR

CENTRE SPORTIF DES VERNETS / BATIMENT DE LA PISCINE


éléments existants

4.1 REVALORISATION ARCHITECTURALE
 1.1 TRANSFORMATIONS DE 1966 - 1995 / ETAT D'ORIGINE 1966

1 : 500

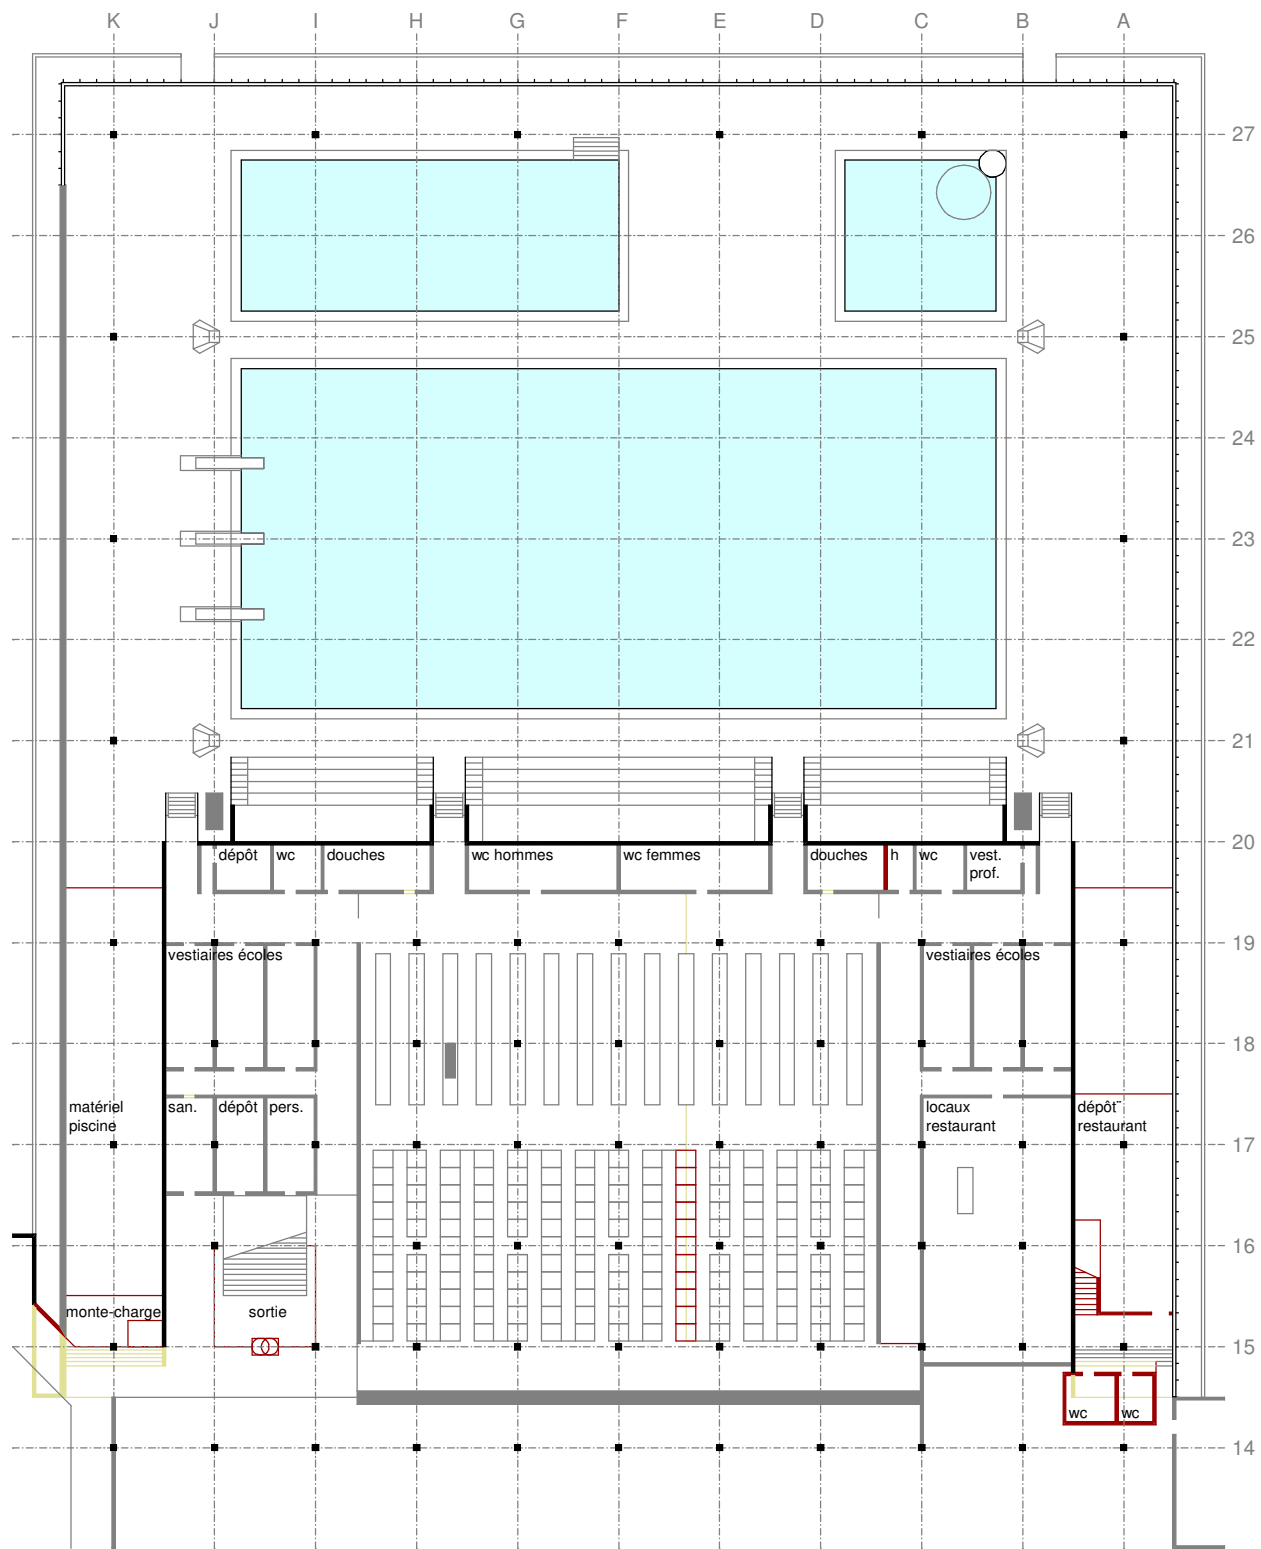

NIVEAU INFÉRIEUR

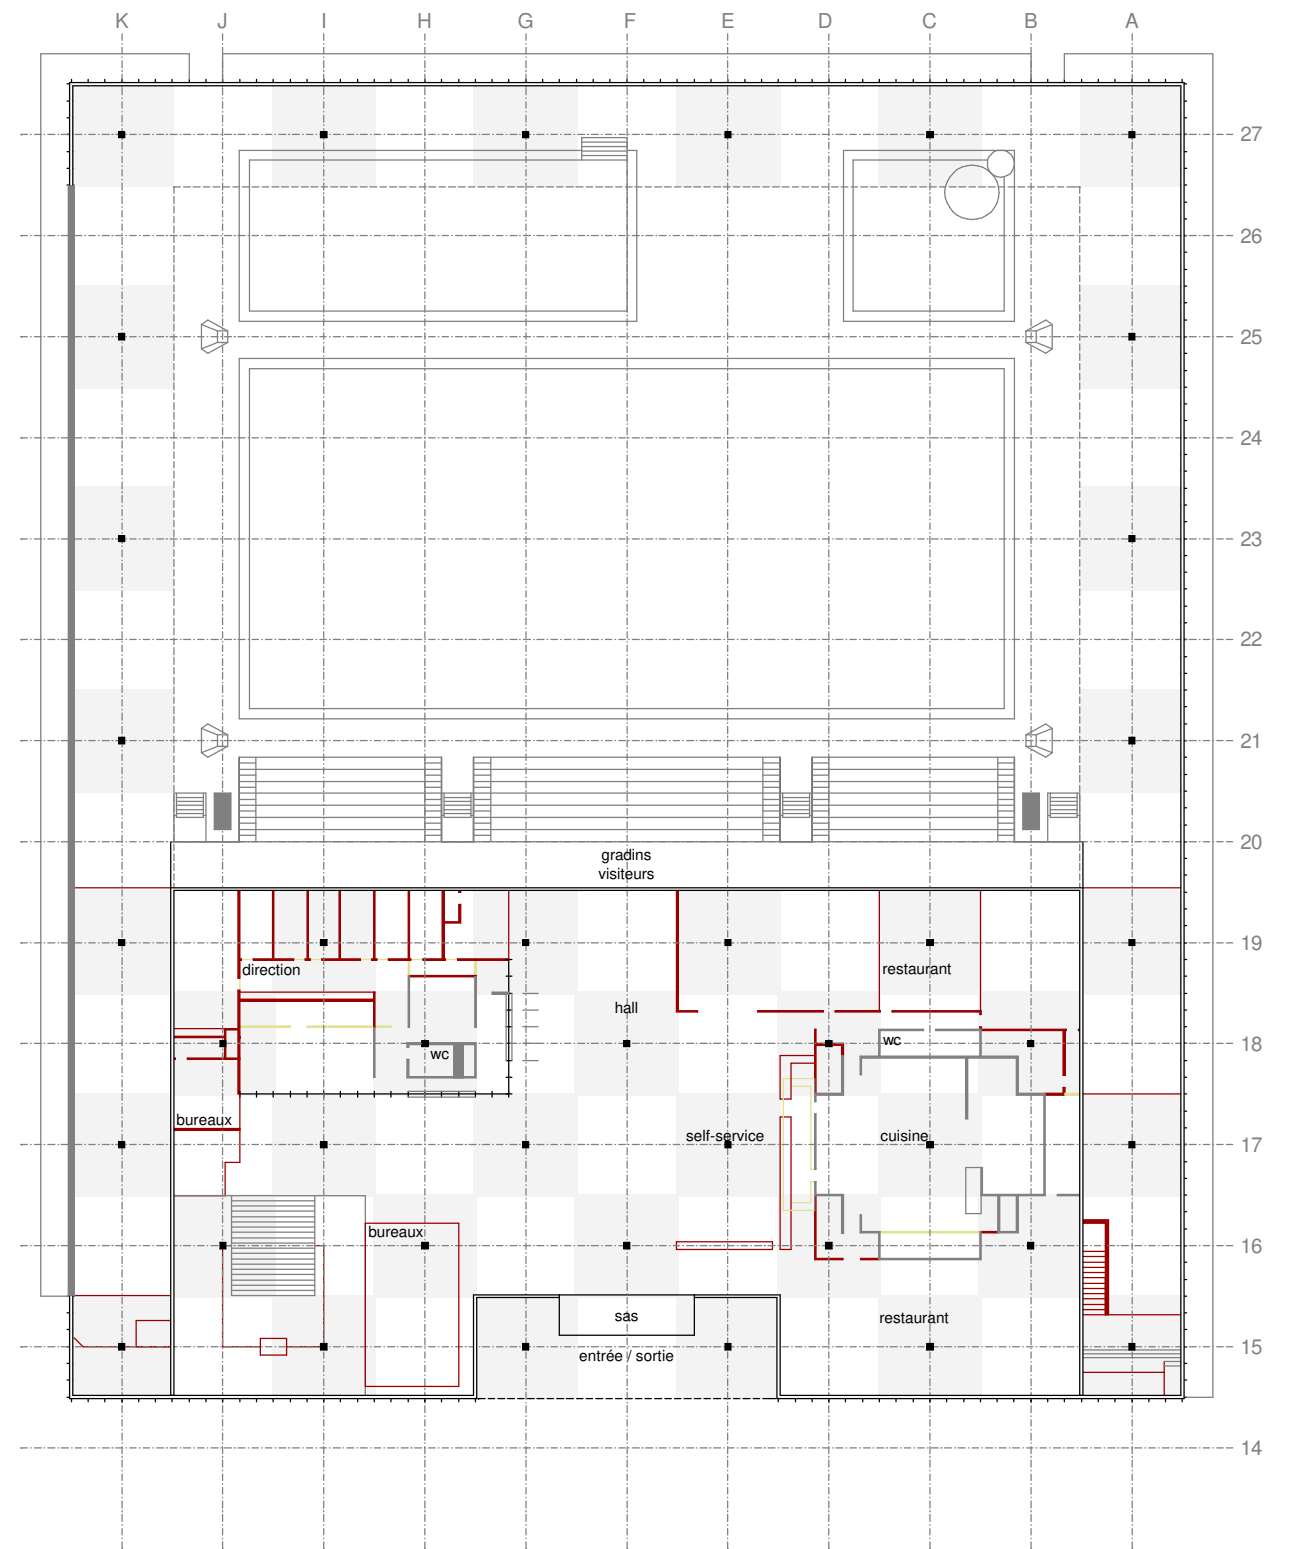


NIVEAU SUPÉRIEUR

CENTRE SPORTIF DES VERNETS / BATIMENT DE LA PISCINE


4.1 REVALORISATION ARCHITECTURALE

1.2 TRANSFORMATIONS DE 1966 - 1995 / TRANSFORMATIONS AVANT 1990 1 : 500



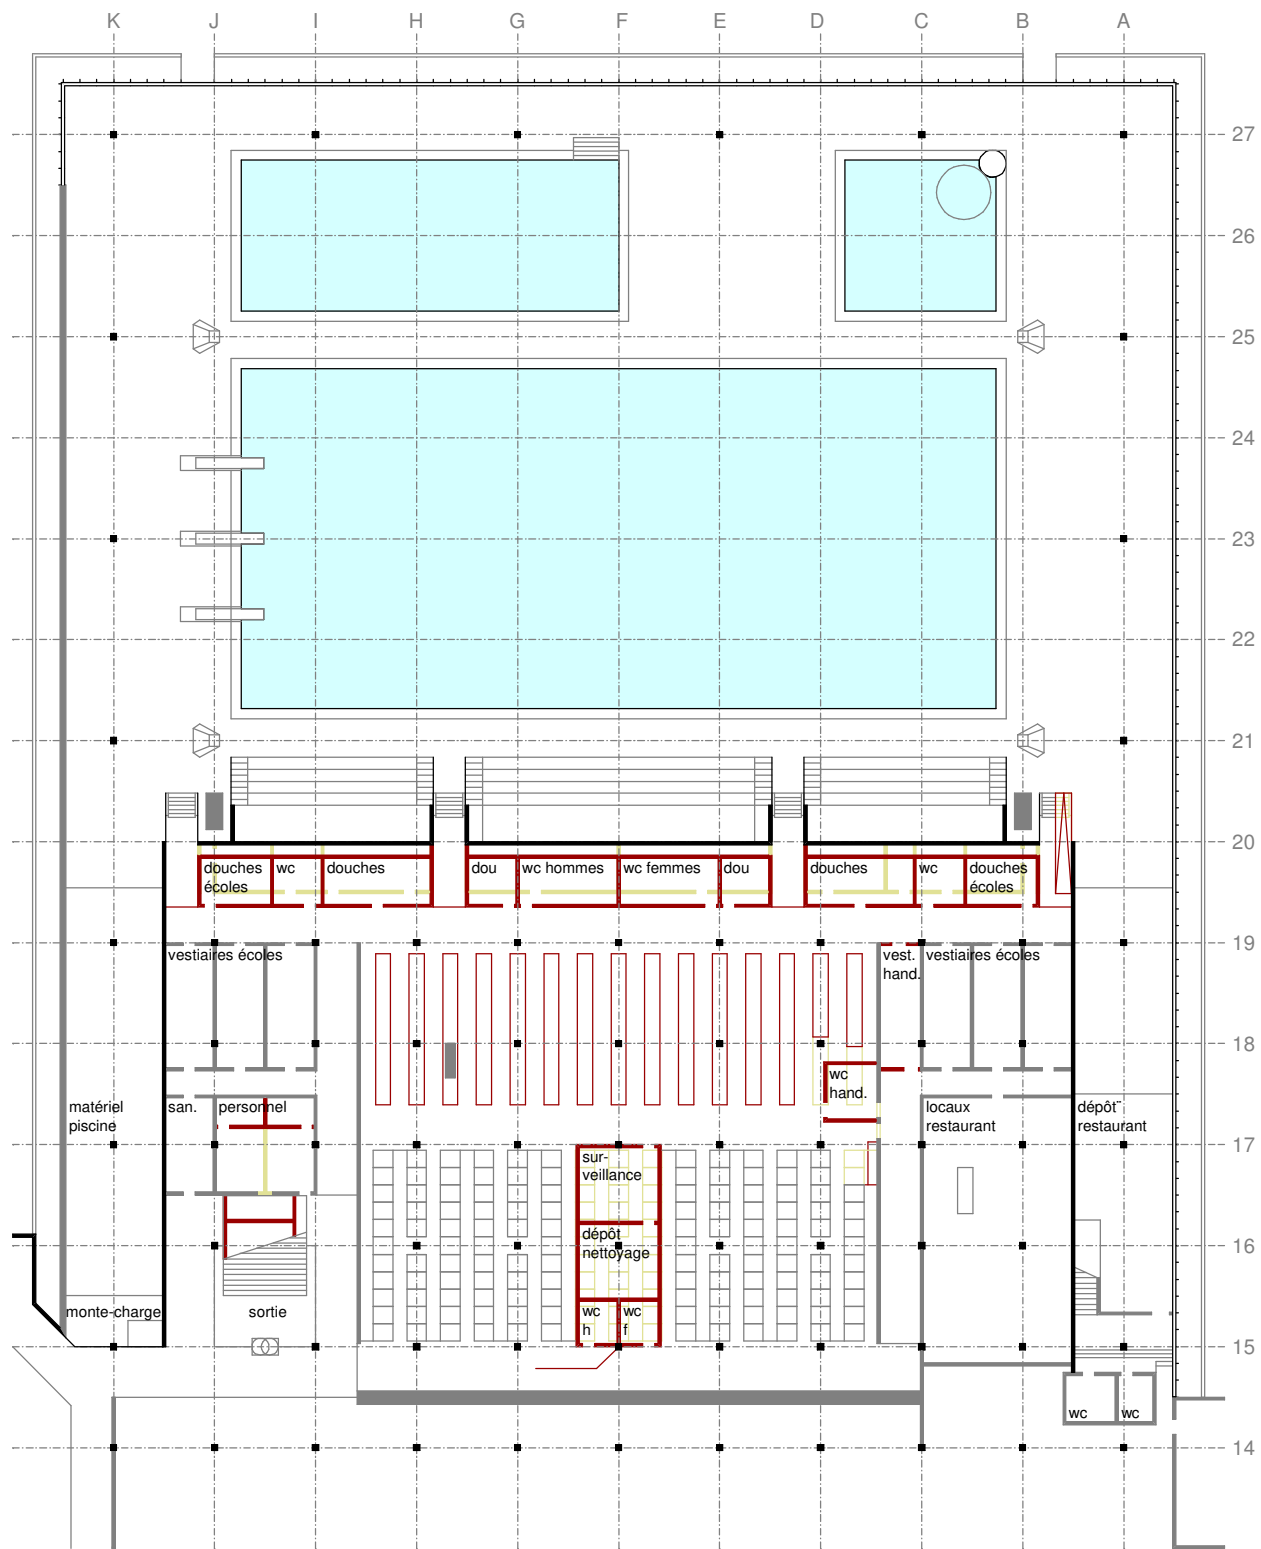

NIVEAU INFÉRIEUR

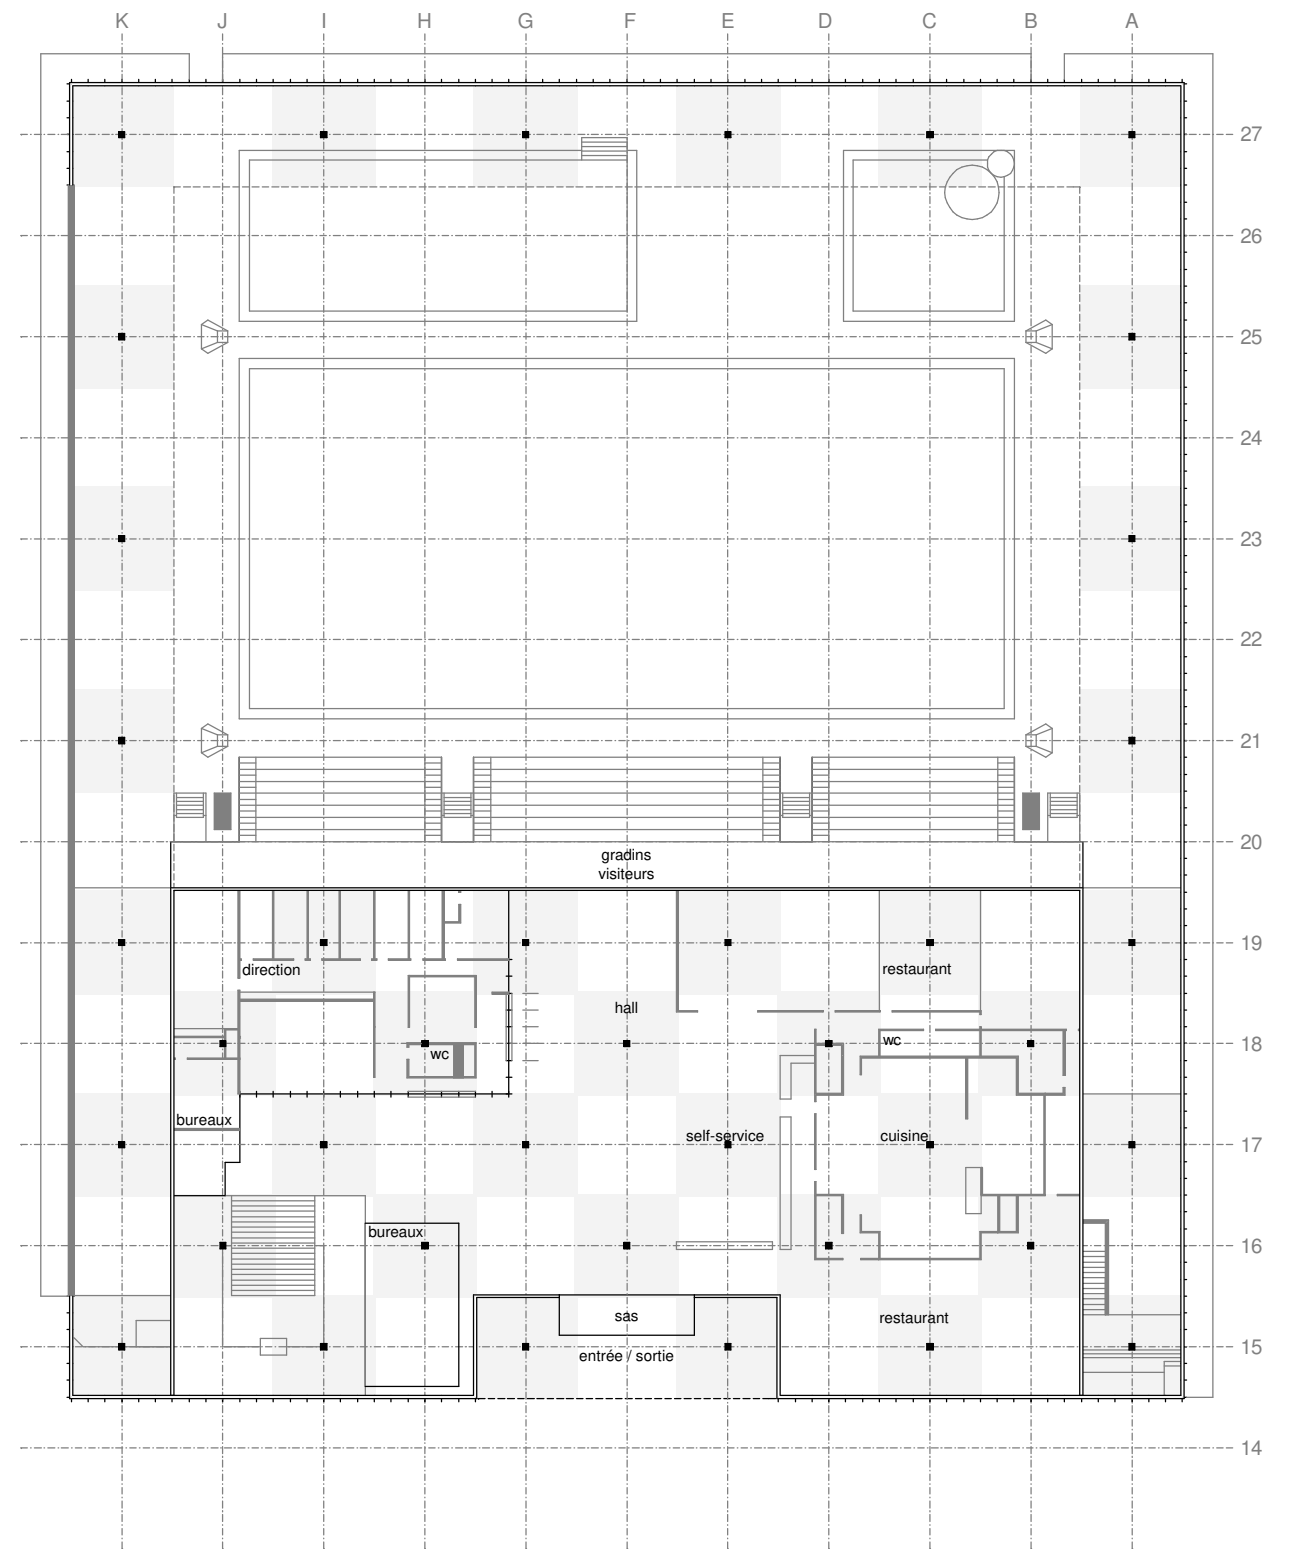

NIVEAU SUPÉRIEUR


CENTRE SPORTIF DES VERNETS / BATIMENT DE LA PISCINE

4.1 REVALORISATION ARCHITECTURALE


1.3 TRANSFORMATIONS DE 1966 - 1995 / TRANSFORMATIONS EN 1995

1 : 500



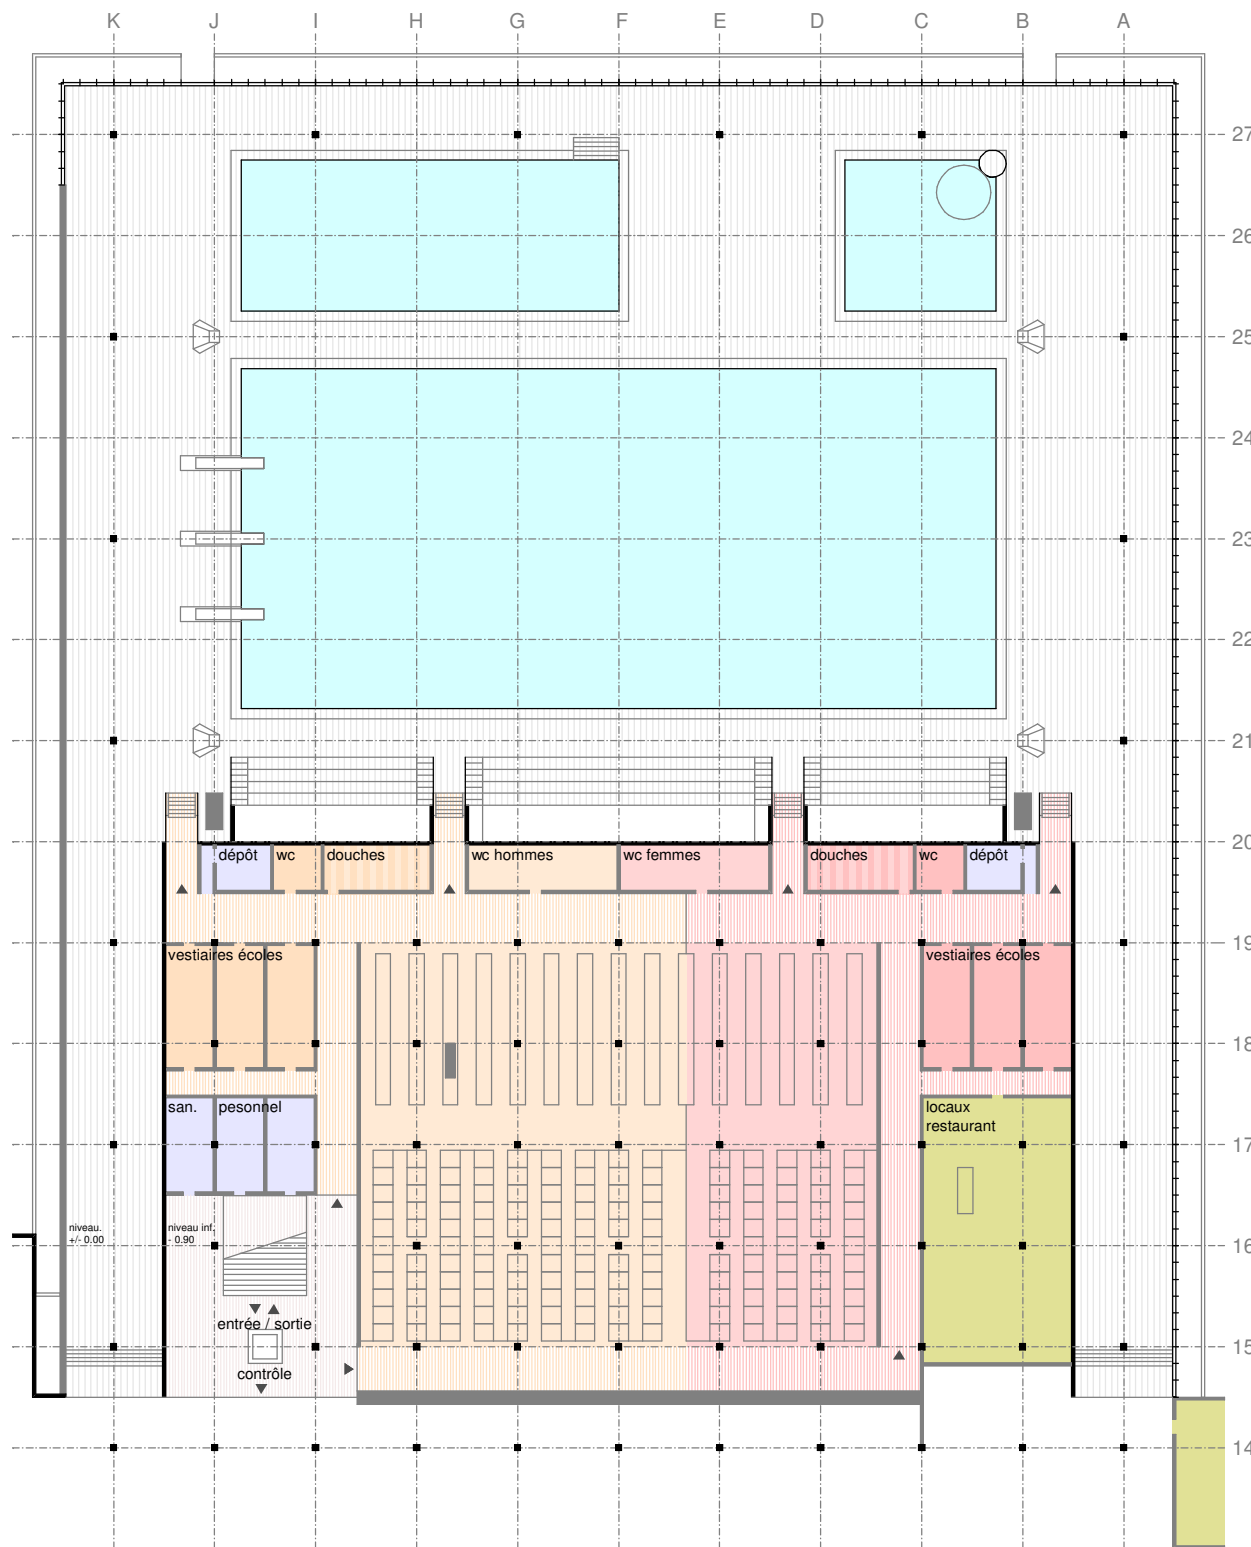

NIVEAU INFÉRIEUR

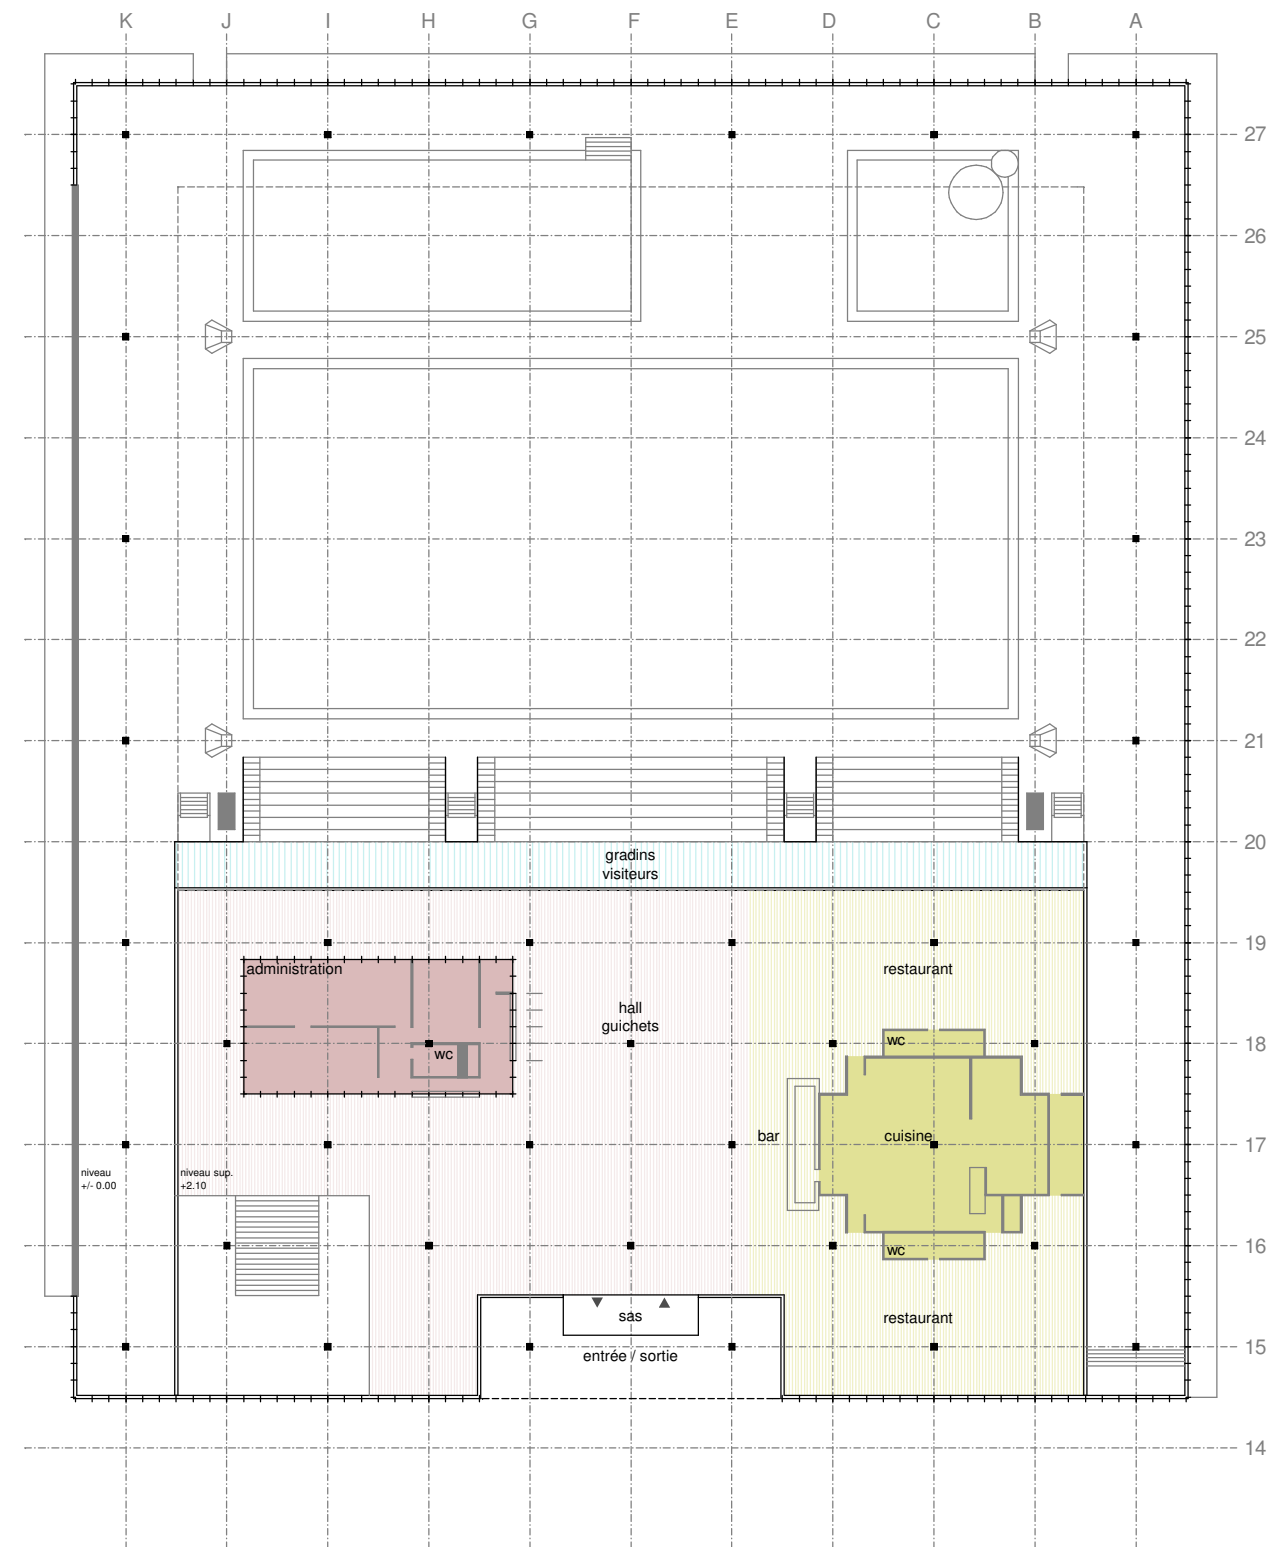


NIVEAU SUPÉRIEUR

CENTRE SPORTIF DES VERNETS / BATIMENT DE LA PISCINE


4.1 REVALORISATION ARCHITECTURALE
2.1 SCHEMA DE FONCTIONNEMENT / ETAT D'ORIGINE 1966

1 : 500

- éléments existants
- surfaces de distribution/hall
- espace bassins
- vestiaires hommes
- vestiaires femmes
- services
- administration/guichets
- surfaces bar/restaurant

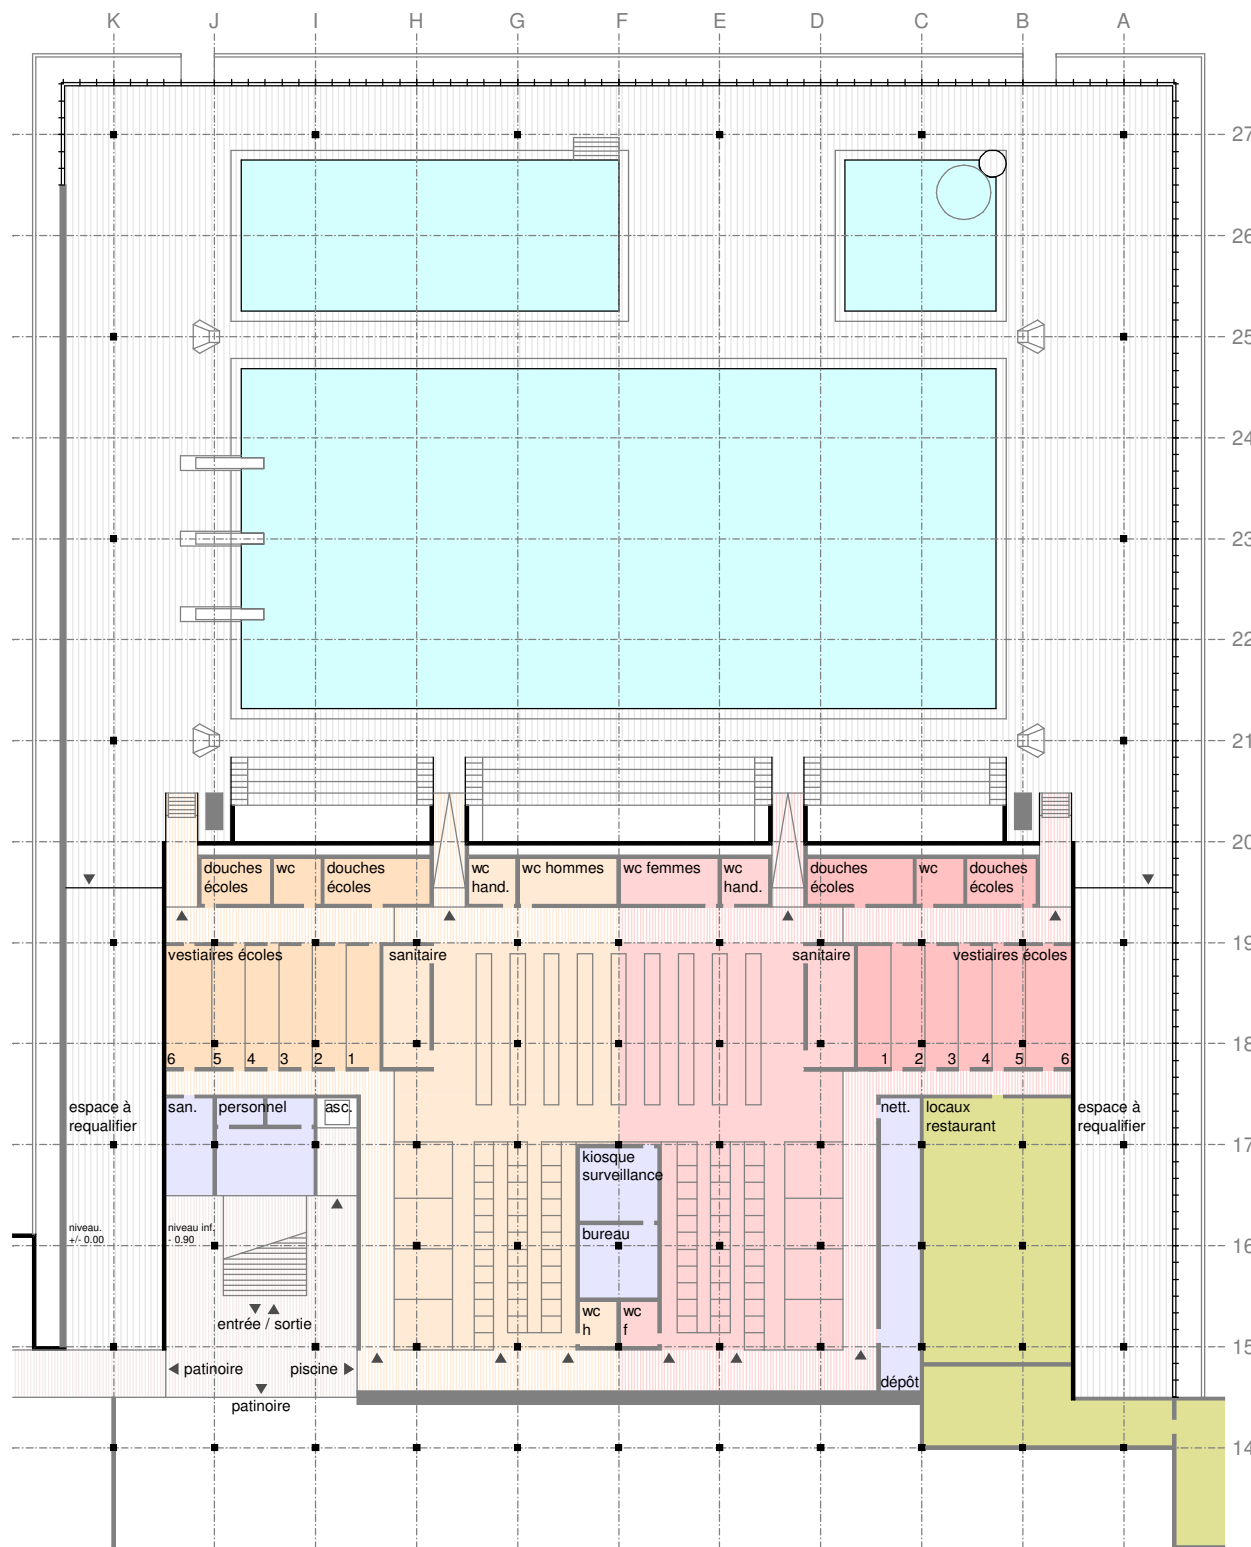

NIVEAU INFÉRIEUR

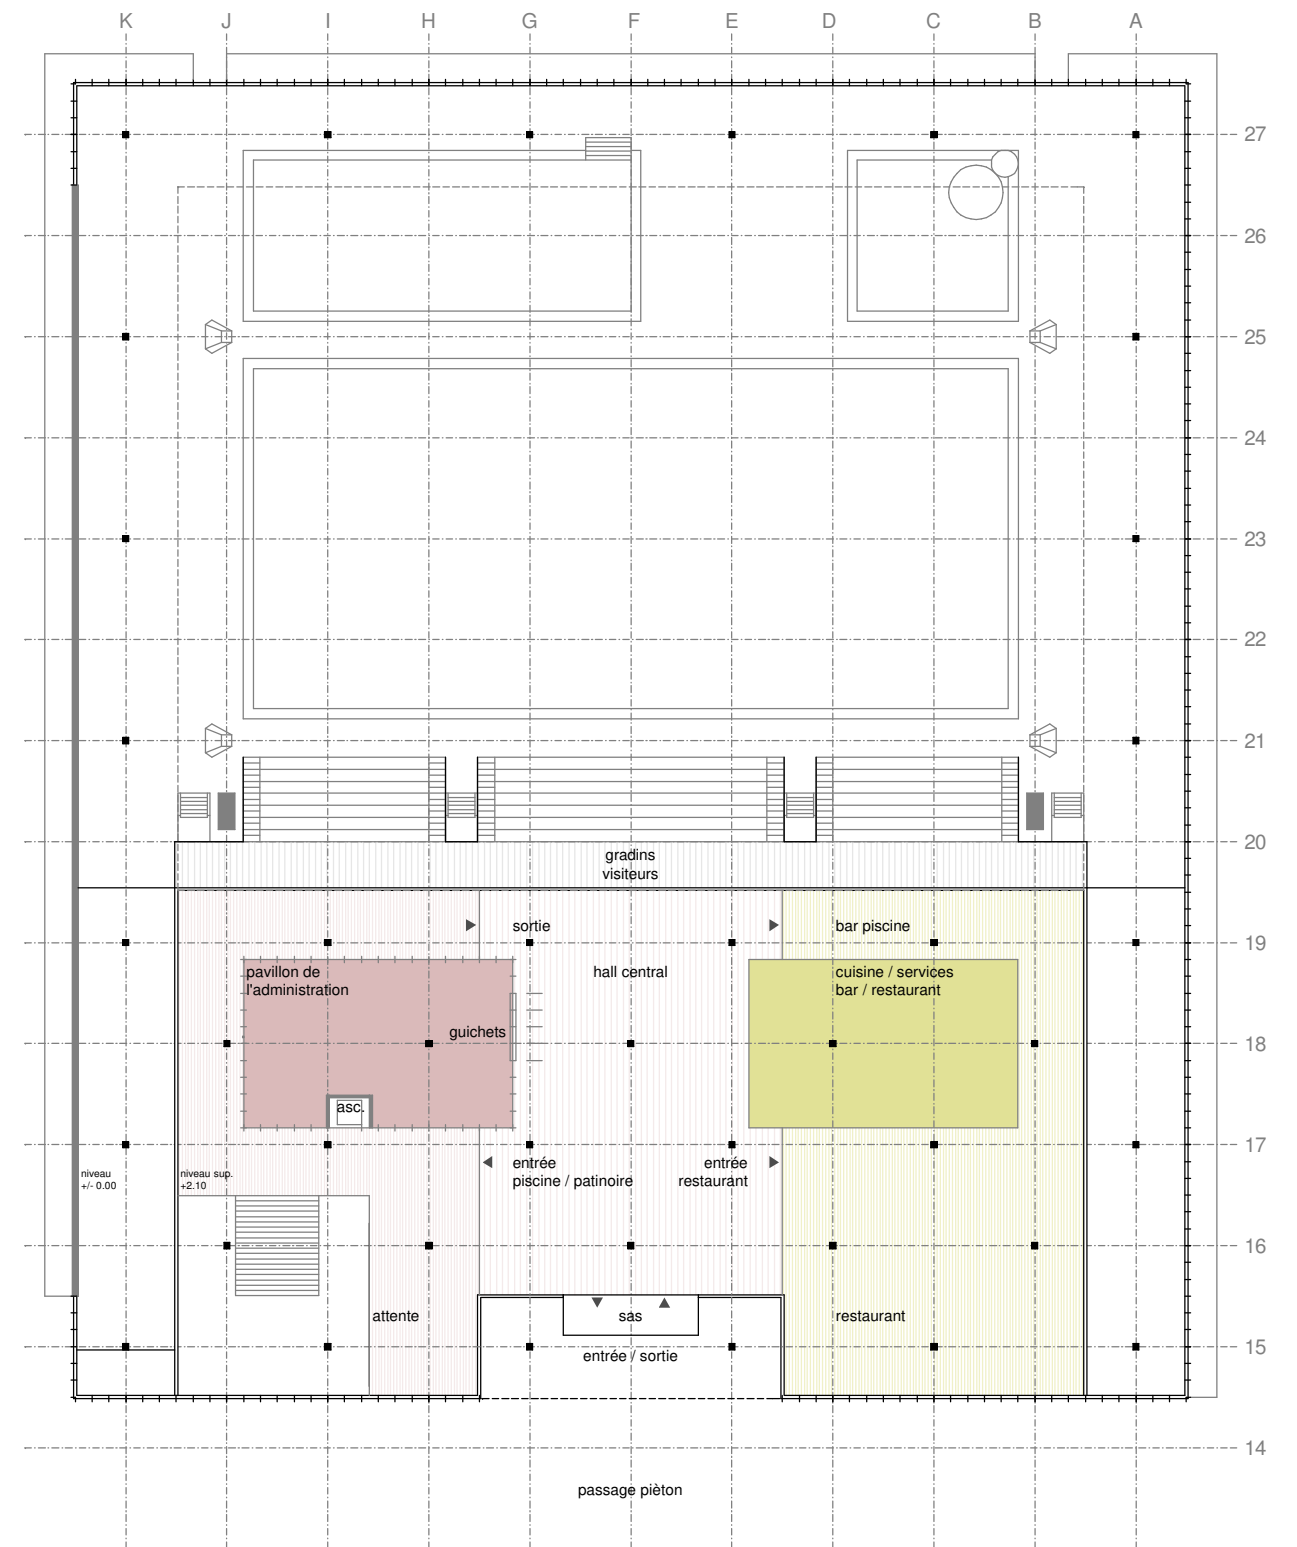


NIVEAU SUPÉRIEUR

CENTRE SPORTIF DES VERNETS / BATIMENT DE LA PISCINE


4.1 REVALORISATION ARCHITECTURALE
2.2 SCHEMA DE FONCTIONNEMENT / PROPOSITION

1 : 500

- éléments existants
- surfaces de distribution/hall
- espace bassins
- vestiaires hommes
- vestiaires femmes
- services
- administration/guichets
- surfaces bar/restaurant

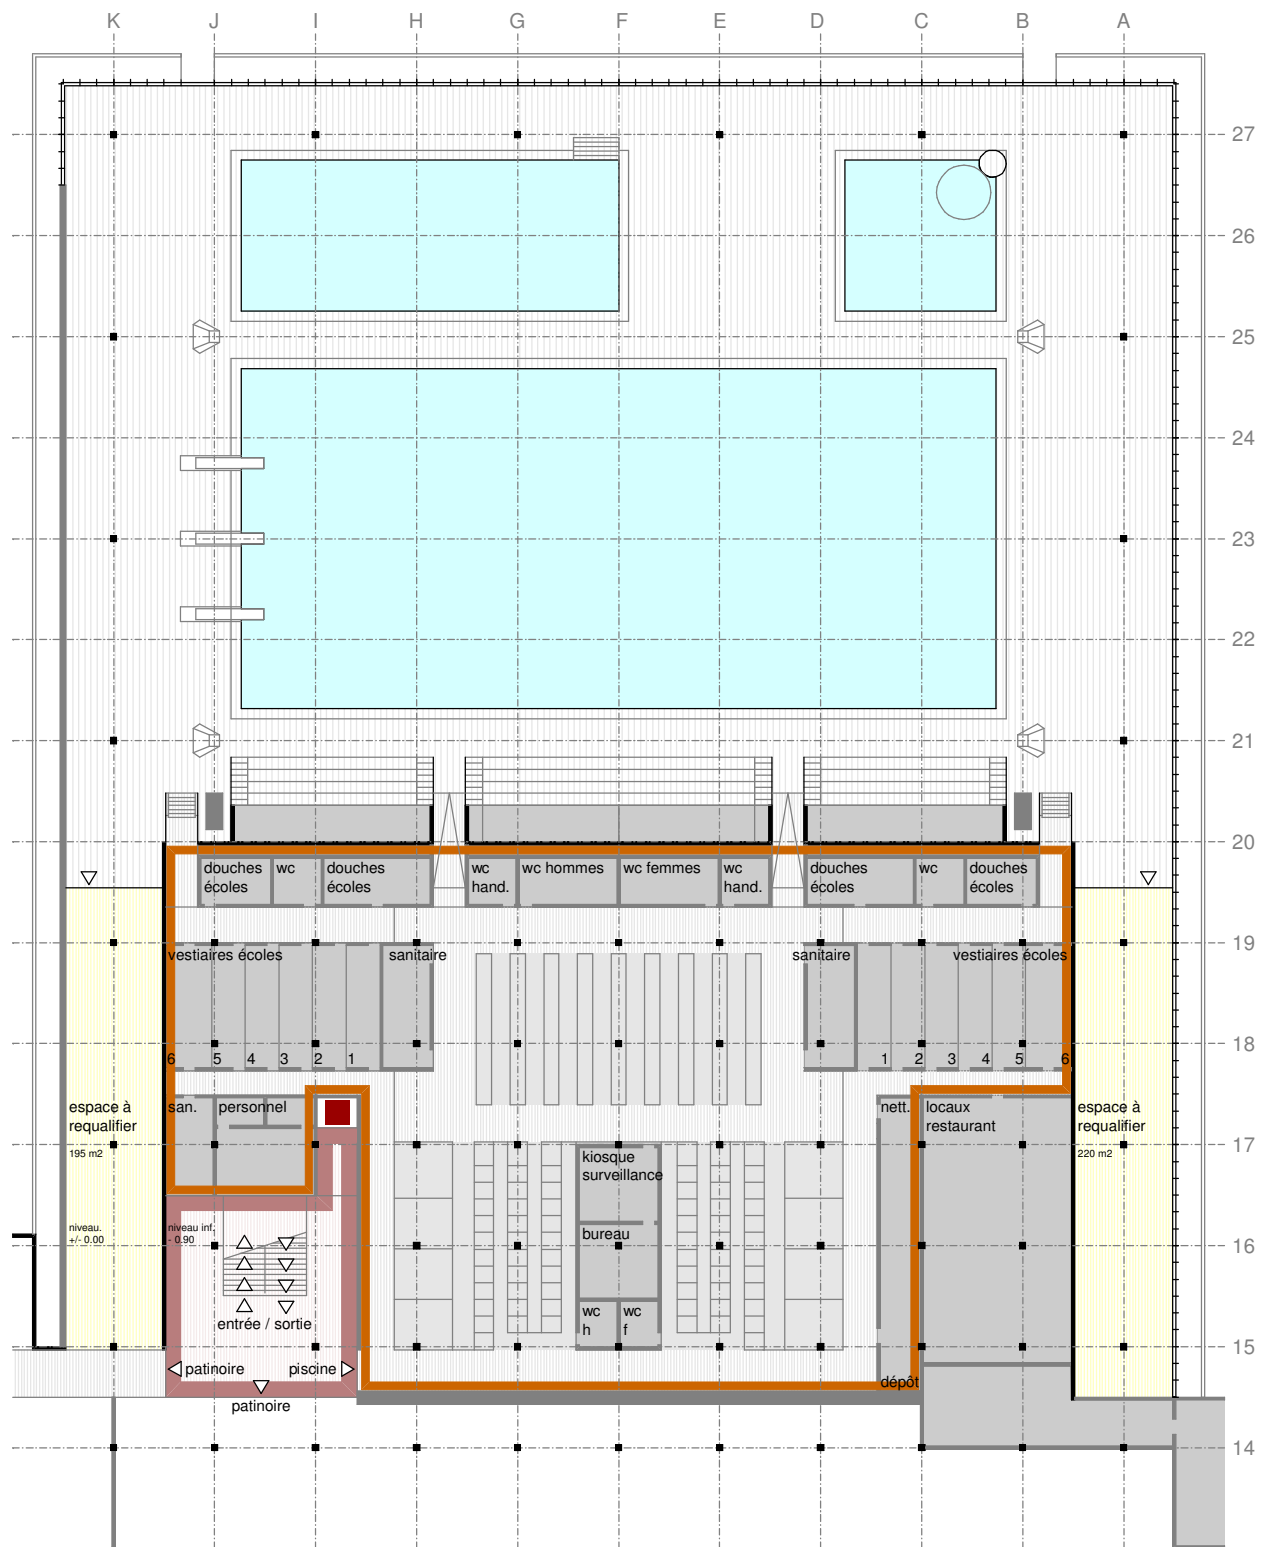

NIVEAU INFÉRIEUR

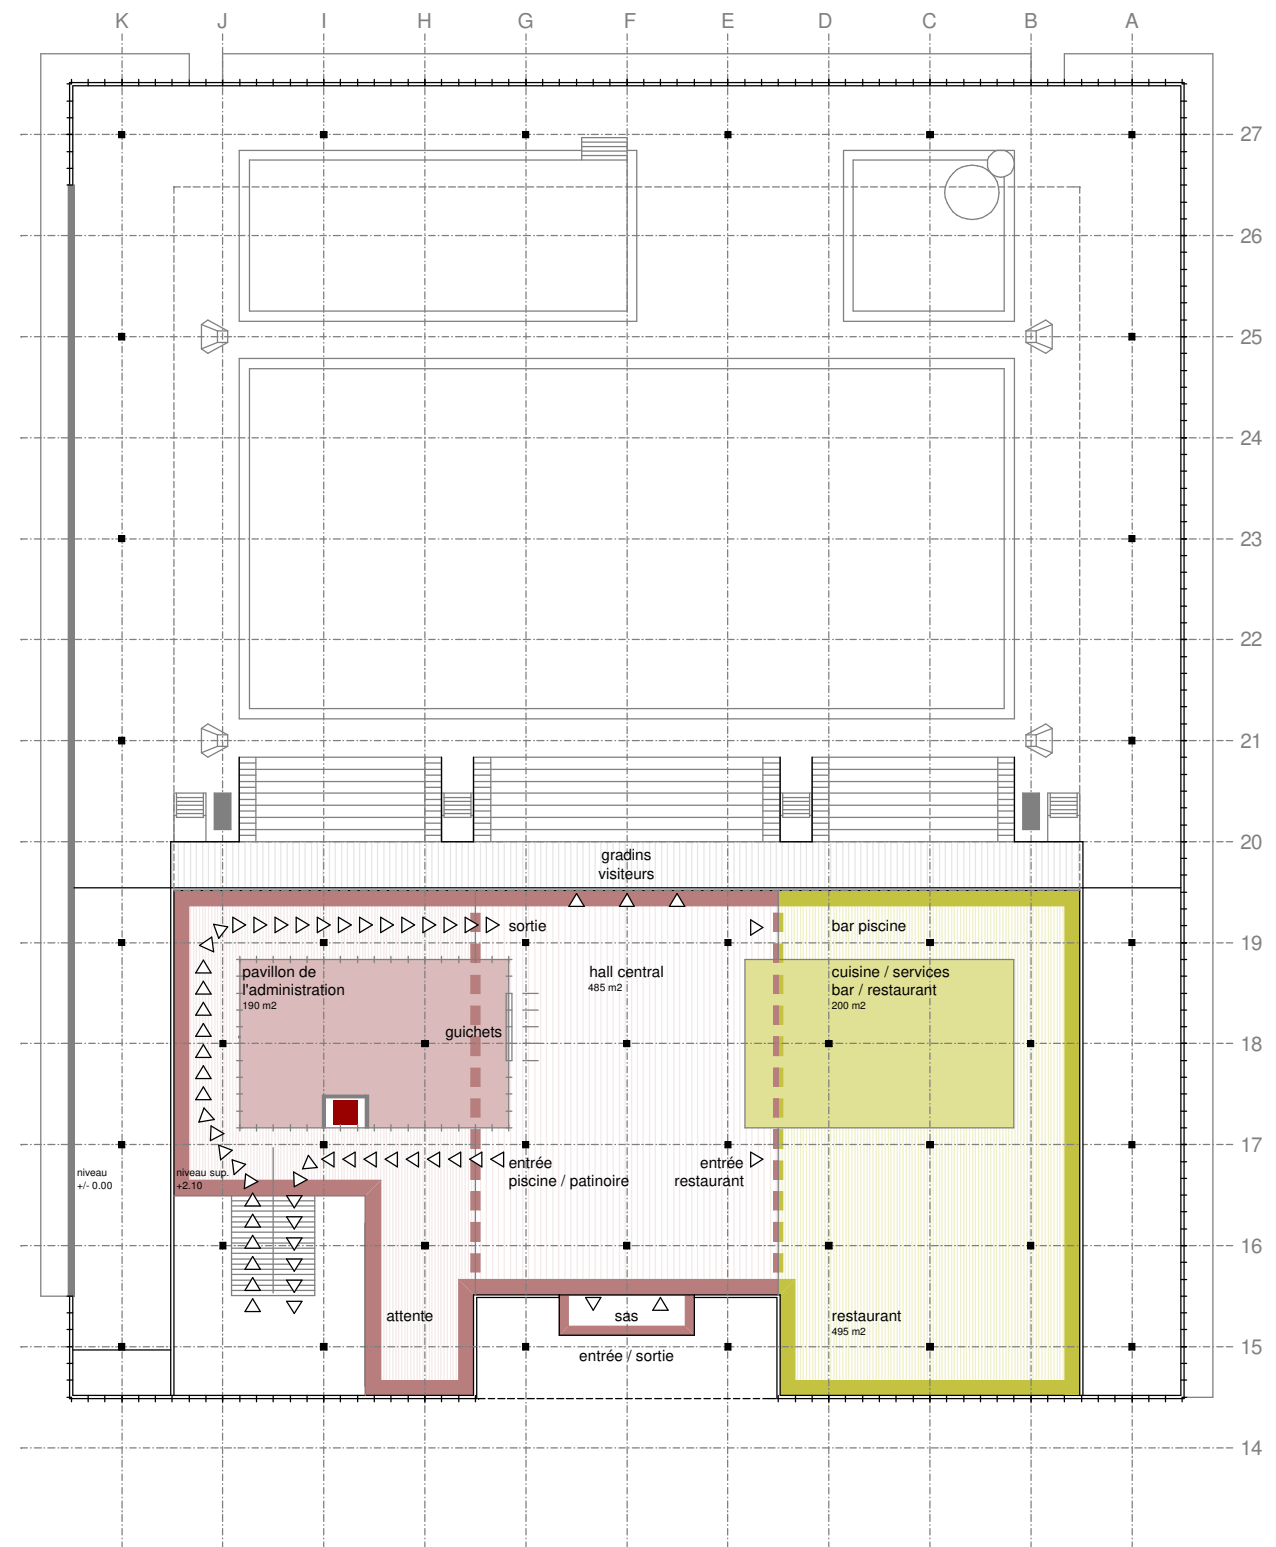

NIVEAU SUPÉRIEUR

CENTRE SPORTIF DES VERNETS / BATIMENT DE LA PISCINE

4.1 REVALORISATION ARCHITECTURALE
2.3 SCHEMA DIRECTEUR

1 : 500

- couloirs lateraux:
espaces à requalifier
- hall central:
espaces à réorganiser
- vestiaires:
adaptation du fonctionnement
- accessibilité pour handicapés:
emplacement d'un ascenseur
- entrée/sortie:
itinéraire

